


B2 Erdgeschoss

M 1 : 100



WFL : 83,58 m²

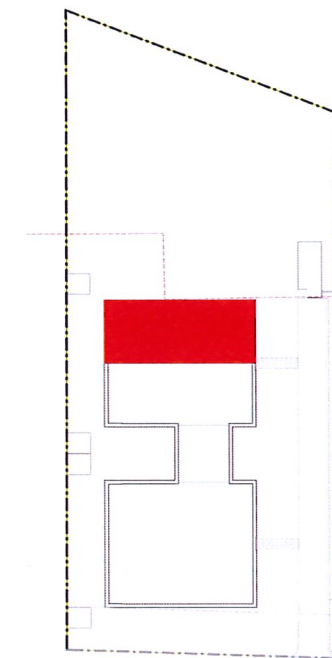


HGH
architekten

planungsgruppe HGH architekten Borne + Heinz + Linden PartG mbB
Römermauer 8 54634 Bitburg
Tel.: 06561 95460 Fax: 06561 954690 e-mail: info@hgh-bit.de

Projektnr.	Maßstab	Datum	Plannr.
2158	1 : 100	18.11.2022	B2-1

Bauantrag

Projekt: Neubau eines Mehrfamilienhauses mit 8 Wohnungen am Bittenbach 13, 54634 Bitburg


Bauherr: 2M BAUWERK, Denkmalstraße 6, 54636 Sülz
 Projektentwicklung

Inhalt: Erdgeschoss

Planverfasser


Bauherr

Unsere Zeichnungen sind urheberrechtlich geschützt.
Vervielfältigung und die Weitergabe an Dritte nur mit unserer Genehmigung.

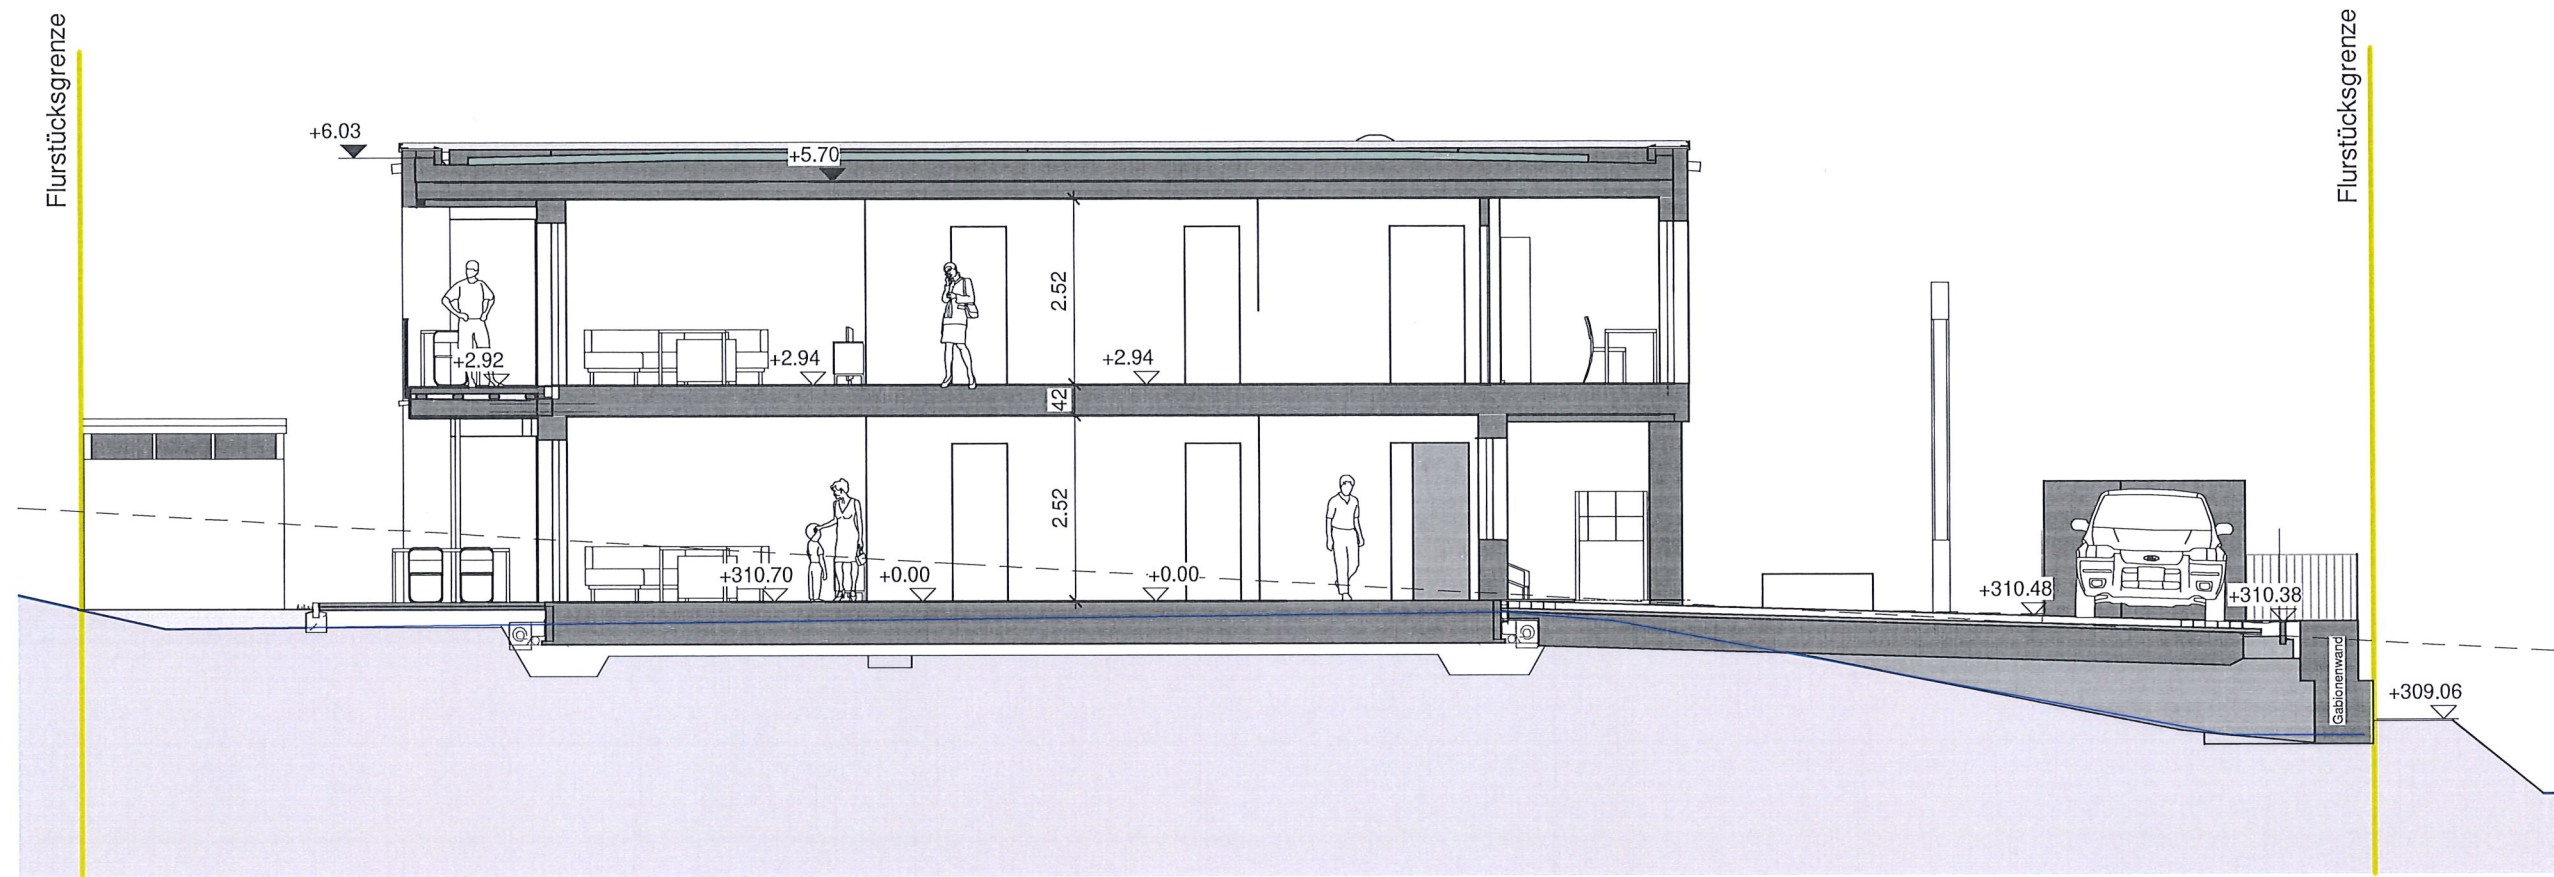


B2 - A

M 1 : 100

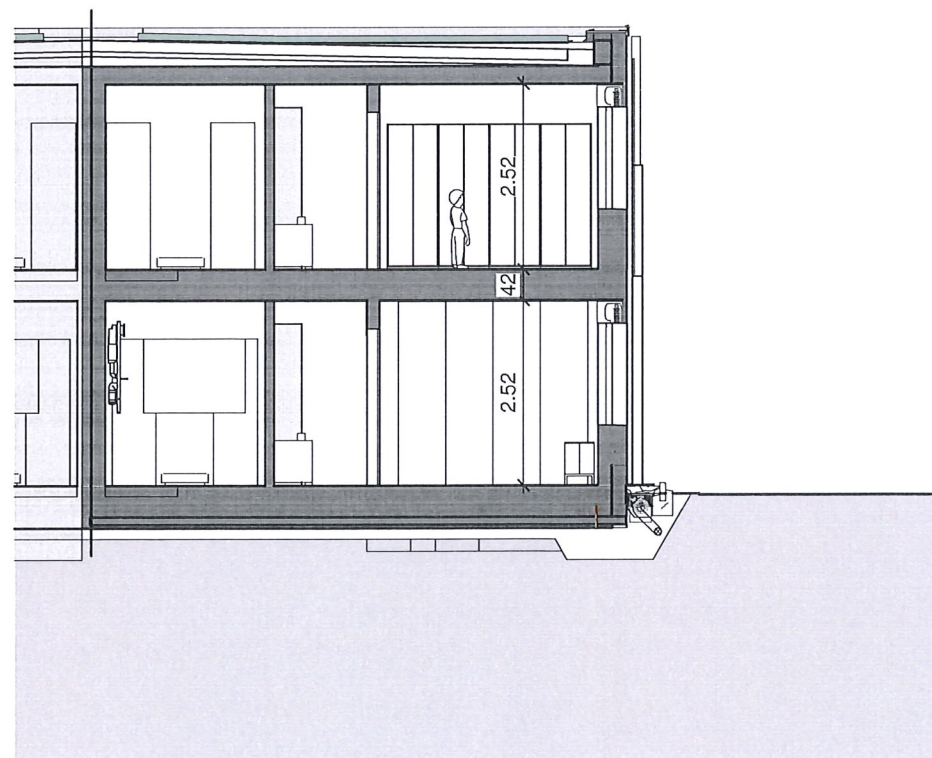

B2 - B

M 1 : 100

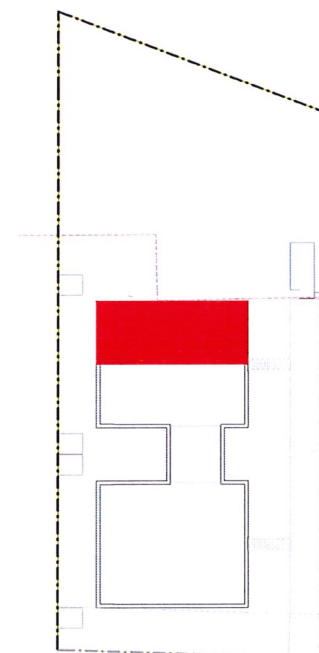

planungsgruppe HGH architekten Borne + Heinz + Linden PartG mbB
 Römermauer 8 54634 Bitburg
 Tel.: 06561 95460 Fax: 06561 954690 e-mail: info@hgh-bit.de

Projekt 2158	Maßstab 1 : 100	Datum 18.11.2022	Plannr. B2-3
-----------------	--------------------	---------------------	-----------------

Bauantrag

Projekt: Neubau eines Mehrfamilienhauses mit 8 Wohnungen am Bittenbach 13, 54634 Bitburg

Bauherr: 2M BAUWERK, Denkmalstraße 6, 54636 Sülz  Projektentwicklung

Inhalt: Haus B2 - Schnitte

Planverfasser


Bauherr

Unsere Zeichnungen sind urheberrechtlich geschützt.
 Vervielfältigung und die Weitergabe an Dritte nur mit unserer Genehmigung.





B2 - Nord-Ost

M 1 : 100

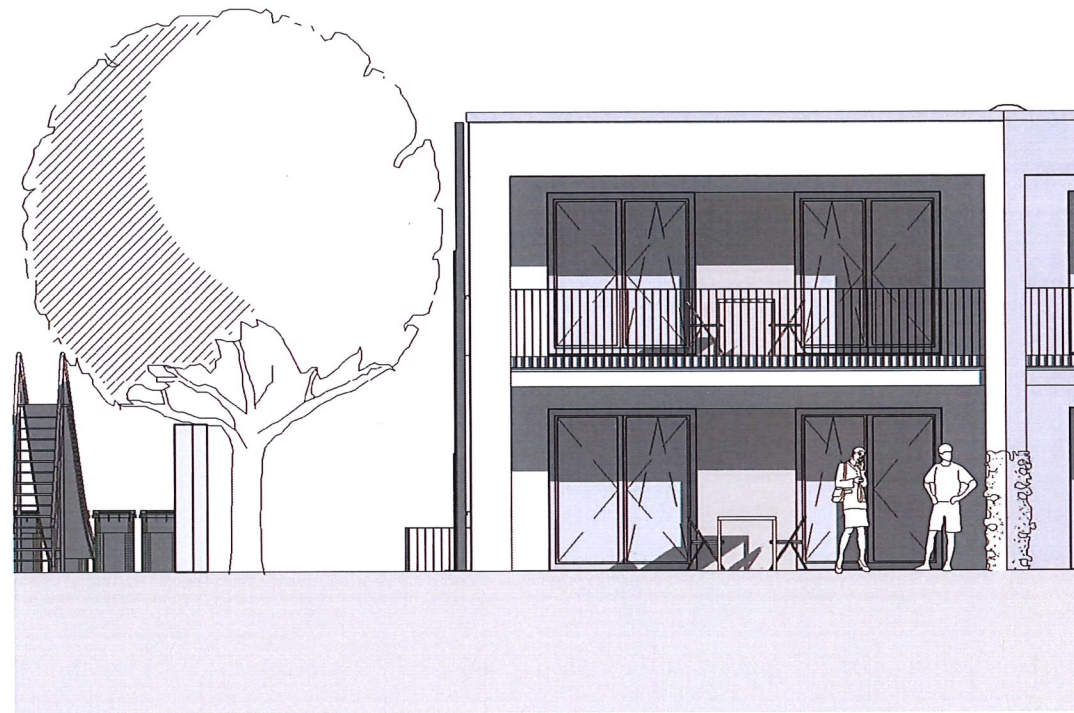

B2 - Süd-West

M 1 : 100

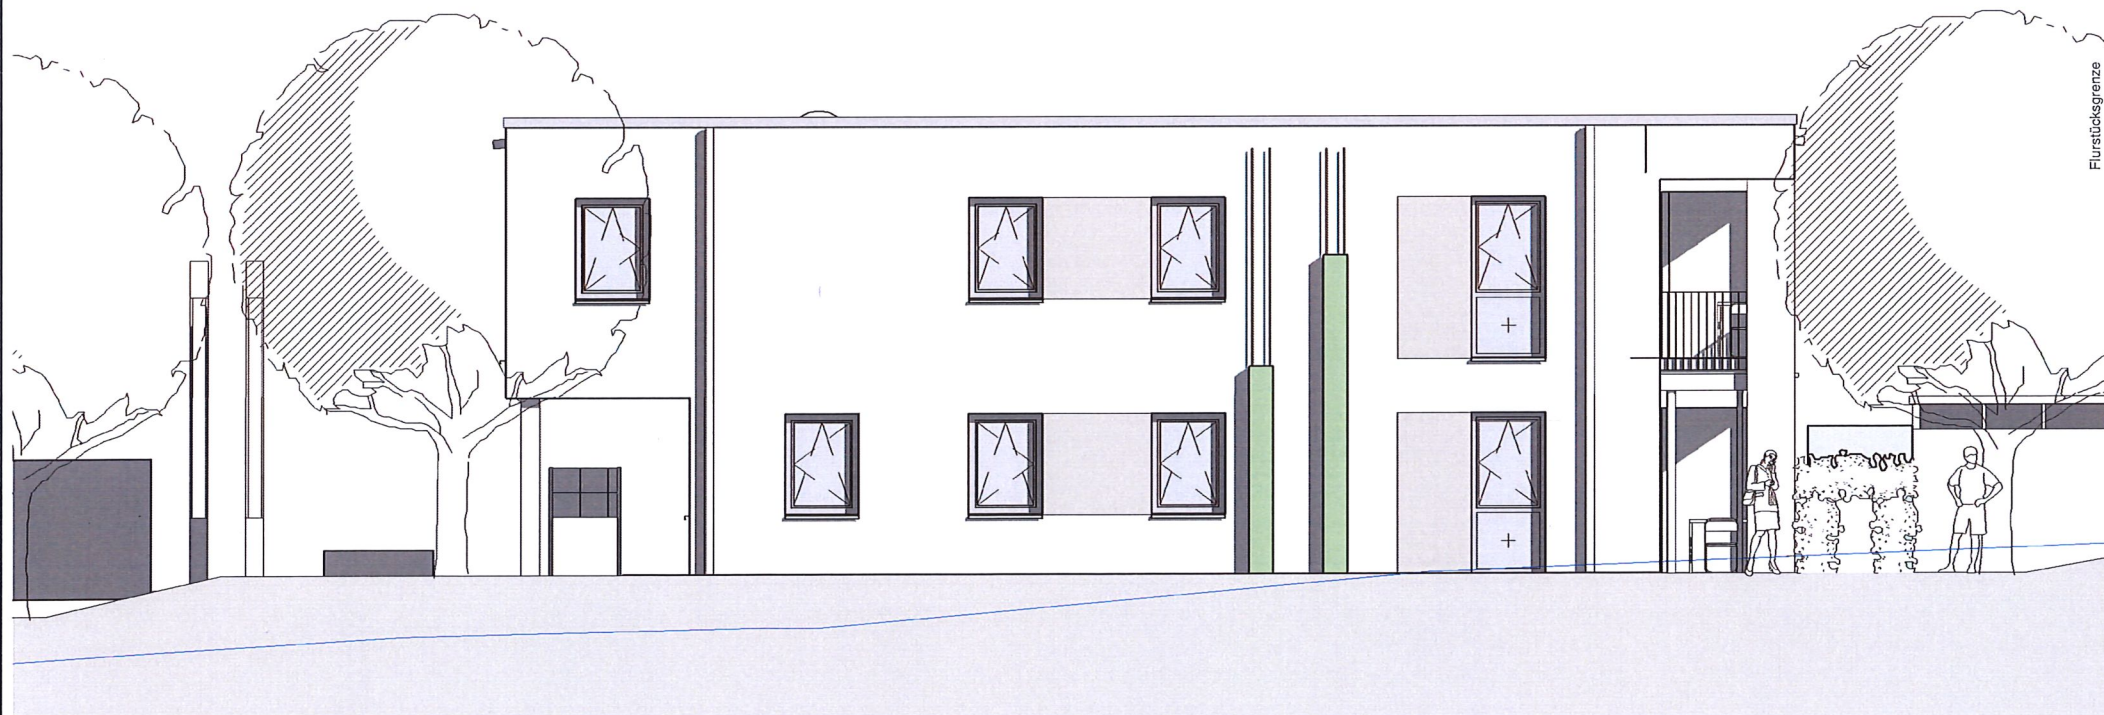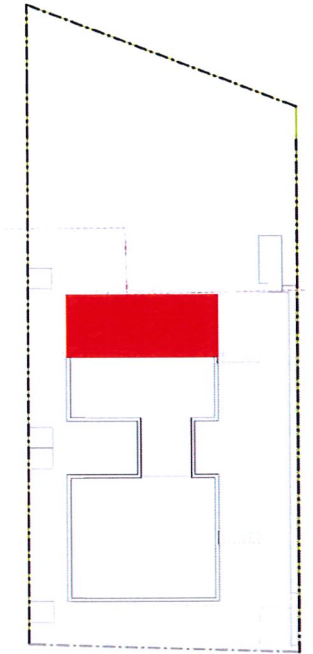

B2 - Nord-West

M 1 : 100

HGH
architekten


planungsgruppe HGH architekten Borne + Heinz + Linden PartG mbB
Römermauer 8 54634 Bitburg
Tel.: 06561 95460 Fax: 06561 954690 e-mail: info@hgh-bit.de

Projektnr.	Maßstab	Datum	Plannr.
2158	1 : 100	18.11.2022	B2-4

Bauantrag

Projekt: Neubau eines Mehrfamilienhauses mit 8 Wohnungen am Bittenbach 13, 54634 Bitburg

Bauherr: 2M BAUWERK, Denkmalstraße 6, 54636 Sülz



Inhalt: Haus B2 - Ansichten

Planverfasser

Bauherr

Unsere Zeichnungen sind urheberrechtlich geschützt.
Vervielfältigung und die Weitergabe an Dritte nur mit unserer Genehmigung.