


mitoyenneté

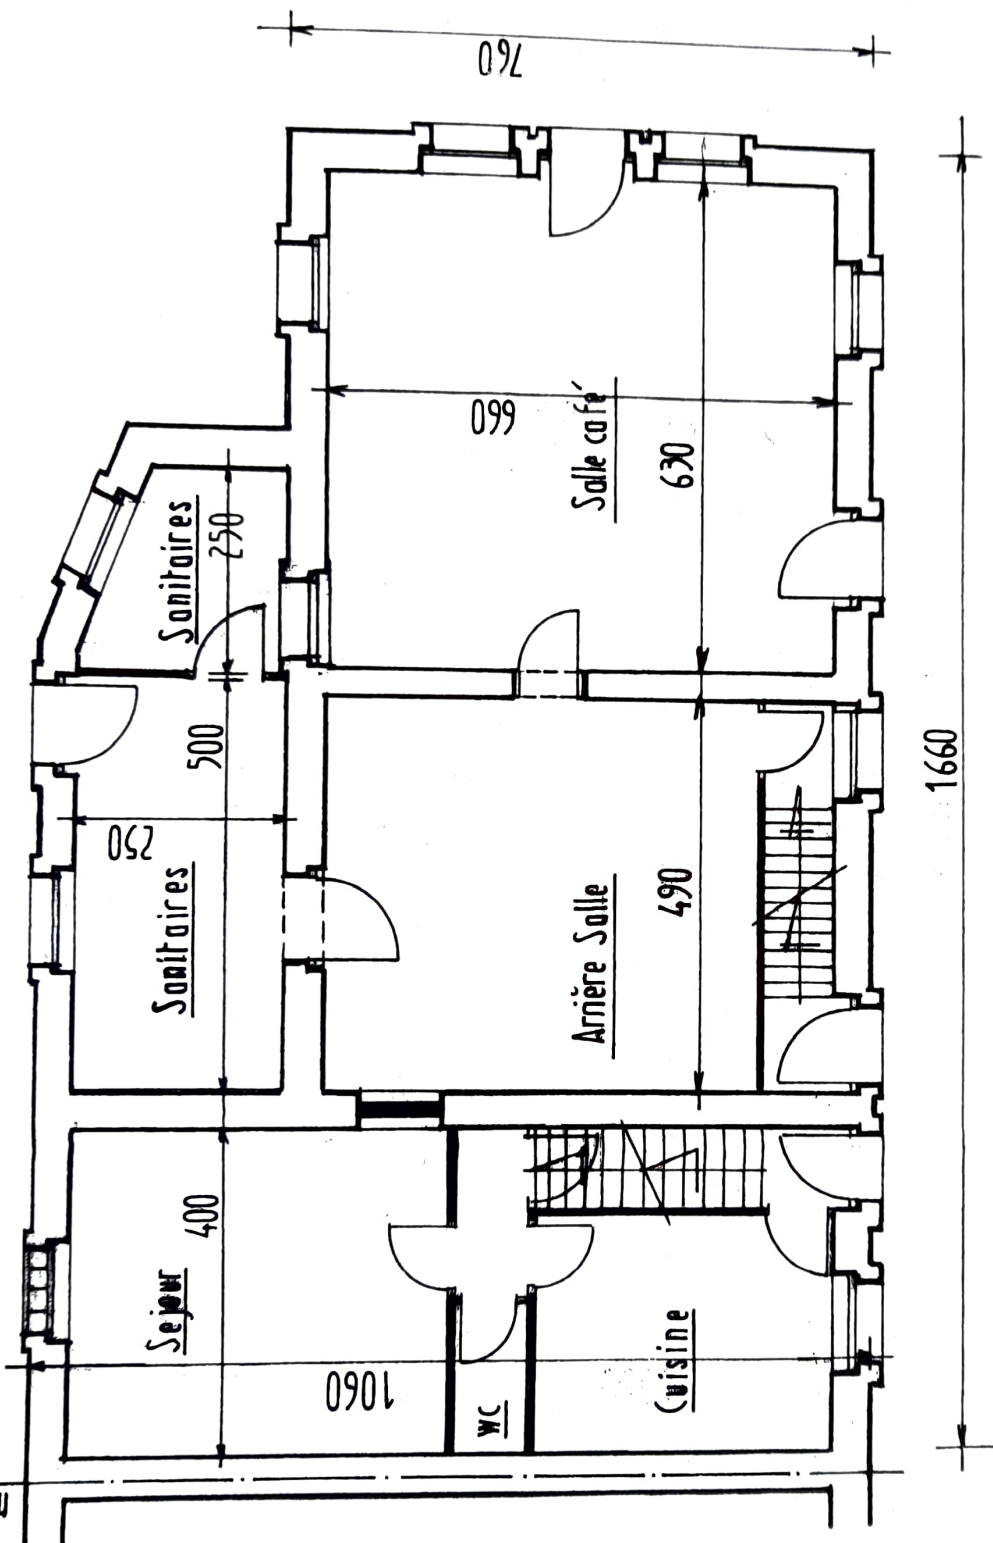

Philippe LEBLANC
Architecte dplg
9, Rue Garibaldi
44000 LORIENT - HAUT
SAOIRE
02 97 54 75 51
Ordre des architectes
régionaux de Bretagne

REZ DE CHAUSSEE ACTUEL 1/100