


Philippe LEBLANC
Architecte dplg
9, Rue Franchetti
14000 NANCY-METZ
03 83 36 71 81

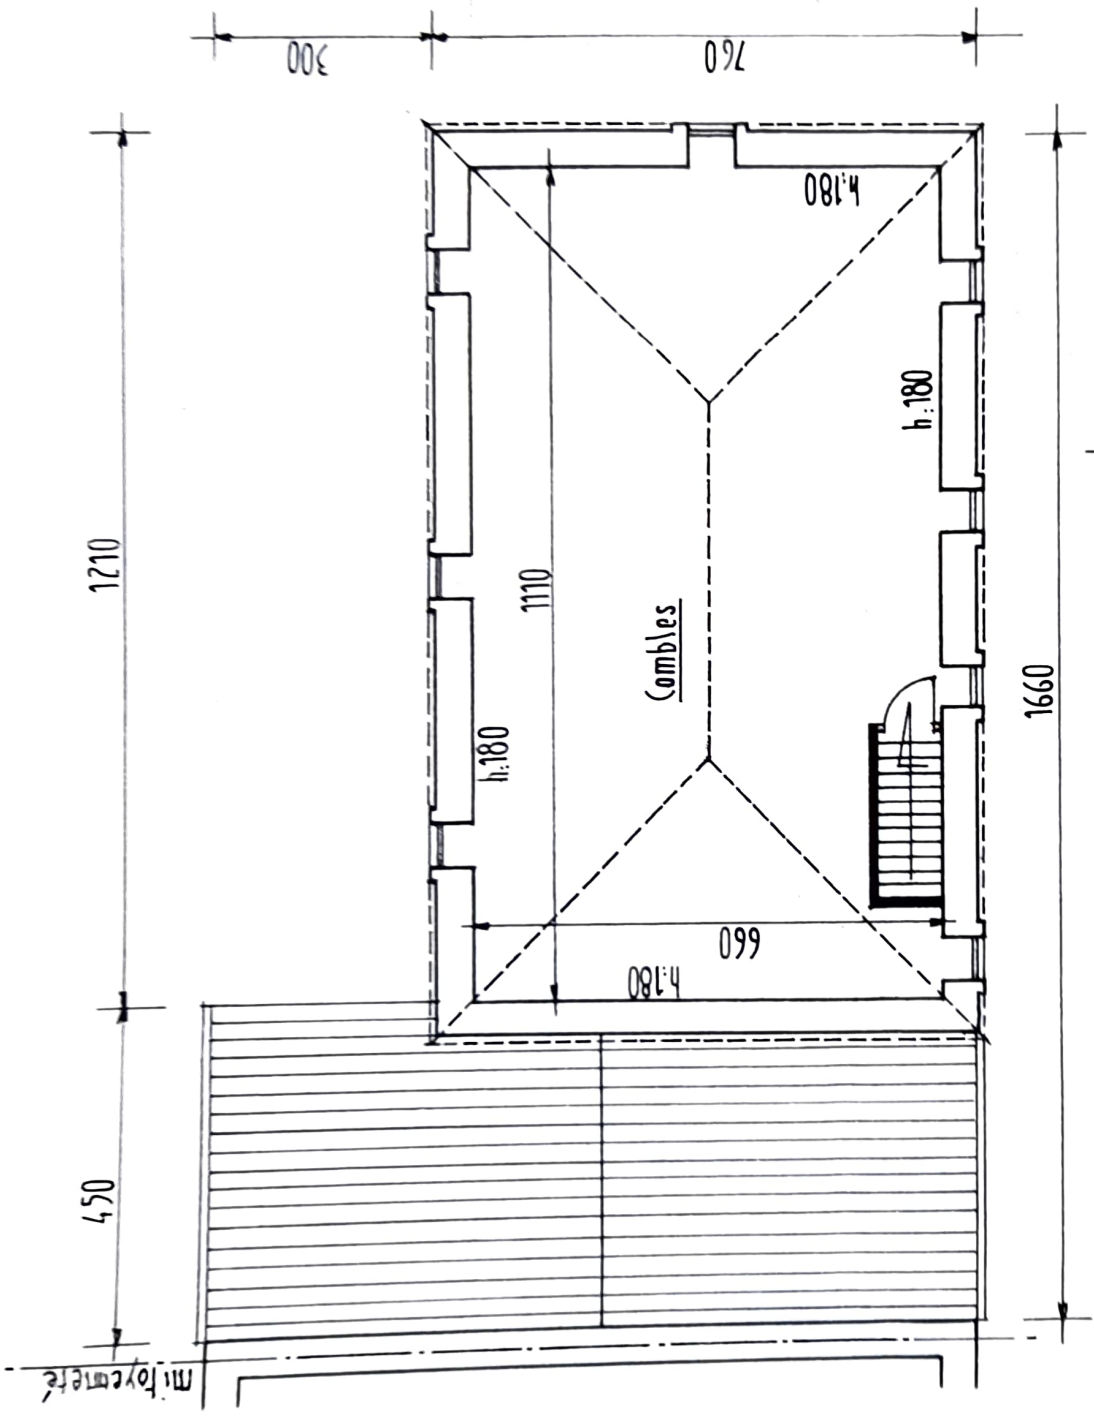

NIVEAU 3 ACTUEL 1/100