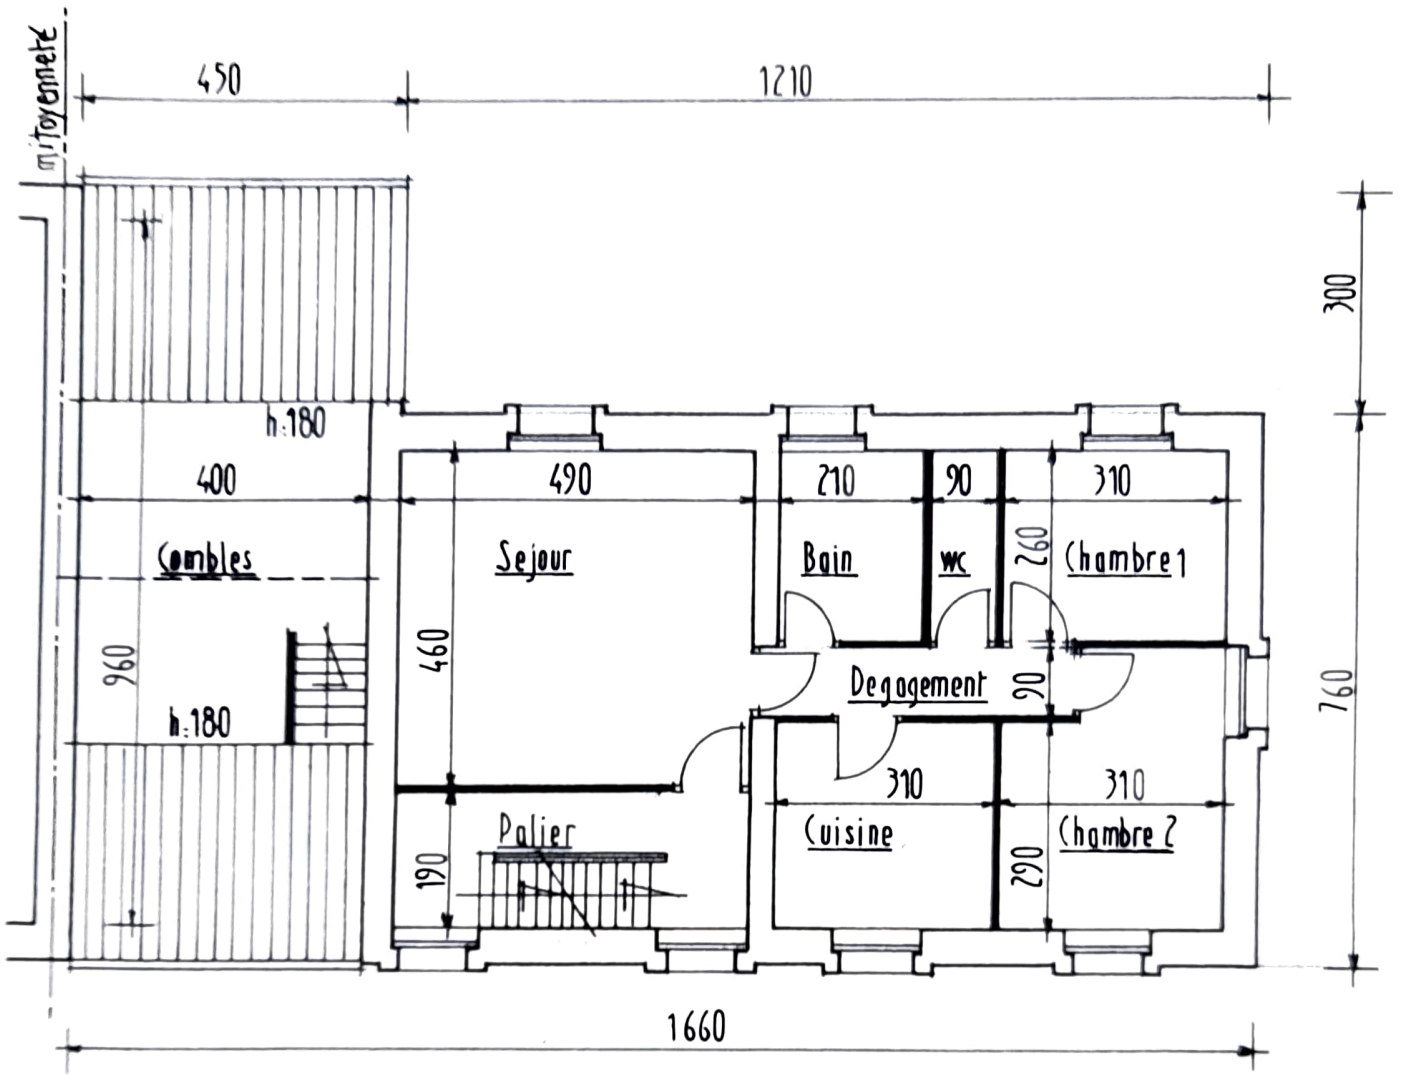

NIVEAU 2 ACTUEL 1/100

Philippe LECLERC
Architecte dplg
Rue Gambetta
LONGWY-HAUT