


REZ DE CHAUSSEE

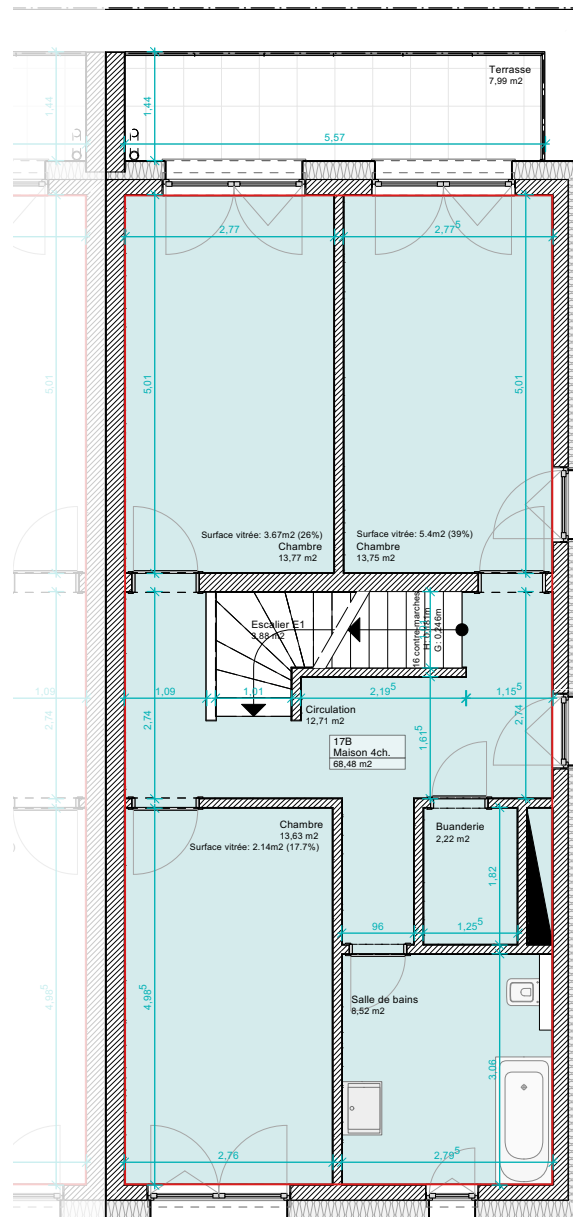

ETAGE 1

## MAISON JUMEEE

17B, rue Randlingen L-8386 Hagen

MAISON 17B  
 Etage +00  
 Etage +01  
 Etage +02

160,39 m<sup>2</sup>

Buanderie	2,22 m <sup>2</sup>
Chambre	13,77 m <sup>2</sup>
Chambre	13,63 m <sup>2</sup>
Chambre	13,75 m <sup>2</sup>
Chambre >1.80m	16,05 m <sup>2</sup>
Circulation	12,71 m <sup>2</sup>
Circulation	4,12 m <sup>2</sup>
Dressing >1.80m	9,23 m <sup>2</sup>
Entrée	5,92 m <sup>2</sup>
Escalier E1	3,88 m <sup>2</sup>
Escalier RDC	3,27 m <sup>2</sup>
Grenier >1.80m	4,55 m <sup>2</sup>
Salle de bains	8,52 m <sup>2</sup>
SDD	7,39 m <sup>2</sup>
Séjour-Cuisine	39,49 m <sup>2</sup>
WC	1,89 m <sup>2</sup>

Terrasse	17,43 m <sup>2</sup>
Terrasse	7,99 m <sup>2</sup>

### Technique

Espace poubelle non couvert	4,2 m <sup>2</sup>
Garage	21,83 m <sup>2</sup>
Racc. / chauff.	6,59 m <sup>2</sup>

1:100




## MAISON JUMEELEE

17B, rue Randlingen L-8386 Hagen

MAISON	17B
Etage	+00
Etage	+01
Etage	+02

# 160,39 m<sup>2</sup>

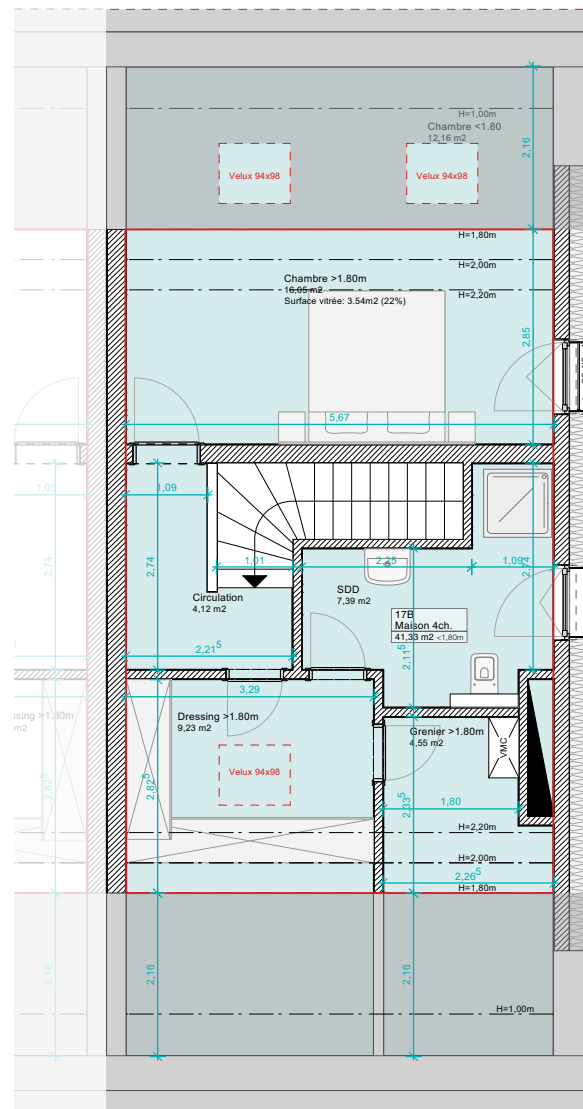

ETAGE 2

Buanderie	2,22 m <sup>2</sup>
Chambre	13,77 m <sup>2</sup>
Chambre	13,63 m <sup>2</sup>
Chambre	13,75 m <sup>2</sup>
Chambre >1.80m	16,05 m <sup>2</sup>
Circulation	12,71 m <sup>2</sup>
Circulation	4,12 m <sup>2</sup>
Dressing >1.80m	9,23 m <sup>2</sup>
Entrée	5,92 m <sup>2</sup>
Escalier E1	3,88 m <sup>2</sup>
Escalier RDC	3,27 m <sup>2</sup>
Grenier >1.80m	4,55 m <sup>2</sup>
Salle de bains	8,52 m <sup>2</sup>
SDD	7,39 m <sup>2</sup>
Séjour-Cuisine	39,49 m <sup>2</sup>
WC	1,89 m <sup>2</sup>

Terrasse	17,43 m <sup>2</sup>
Terrasse	7,99 m <sup>2</sup>

### Technique


Espace poubelle non couvert	4,2 m <sup>2</sup>
Garage	21,83 m <sup>2</sup>
Racc. / chauff.	6,59 m <sup>2</sup>

1:100




**MAISON JUMEELEE**  
17B, rue Randlingen L-8386 Hagen


FACADES

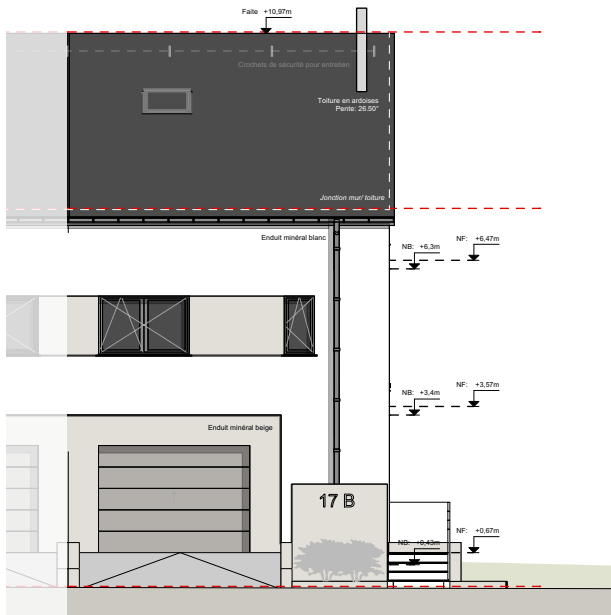

FACADE AVANT

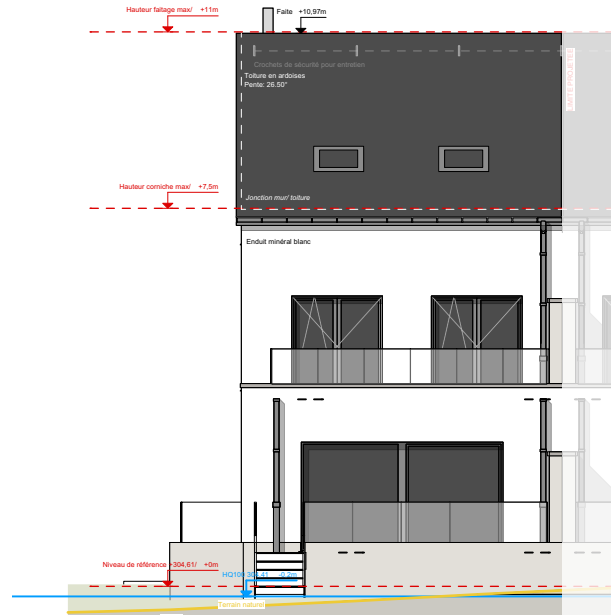

FACADE ARRIERE

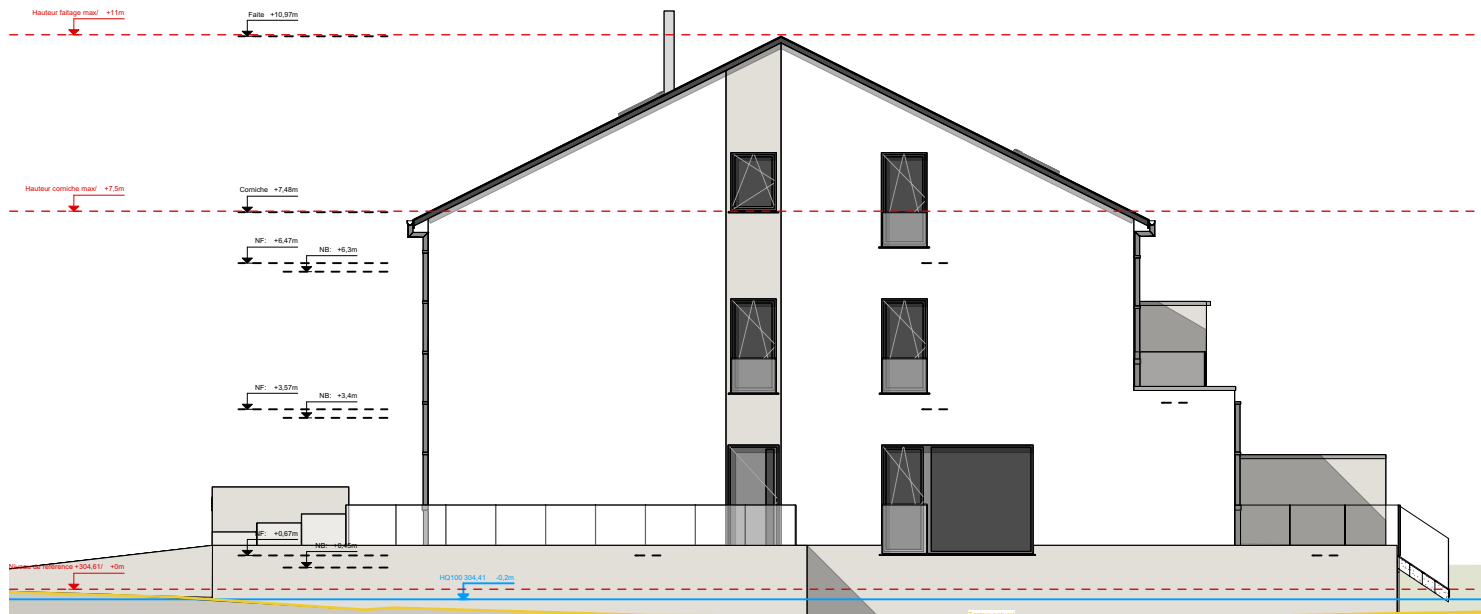

FACADE LATERALE

1:150