



Résidence IGNIS

Avenue Jean Jaures
54350 - MONT SAINT MARTIN

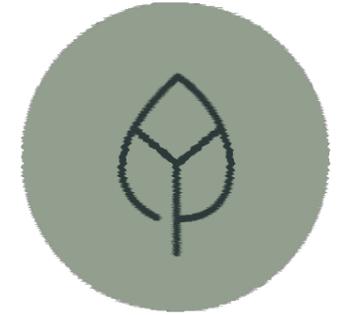

THE ELEMENT

- Parquet D3126
- Carrelage saumur anthracite 60x60
- Faïence omnium ceniza 20x60
- Faïence omnium anthracite 20x60
- Meuble vasque concerto
alterna blanc

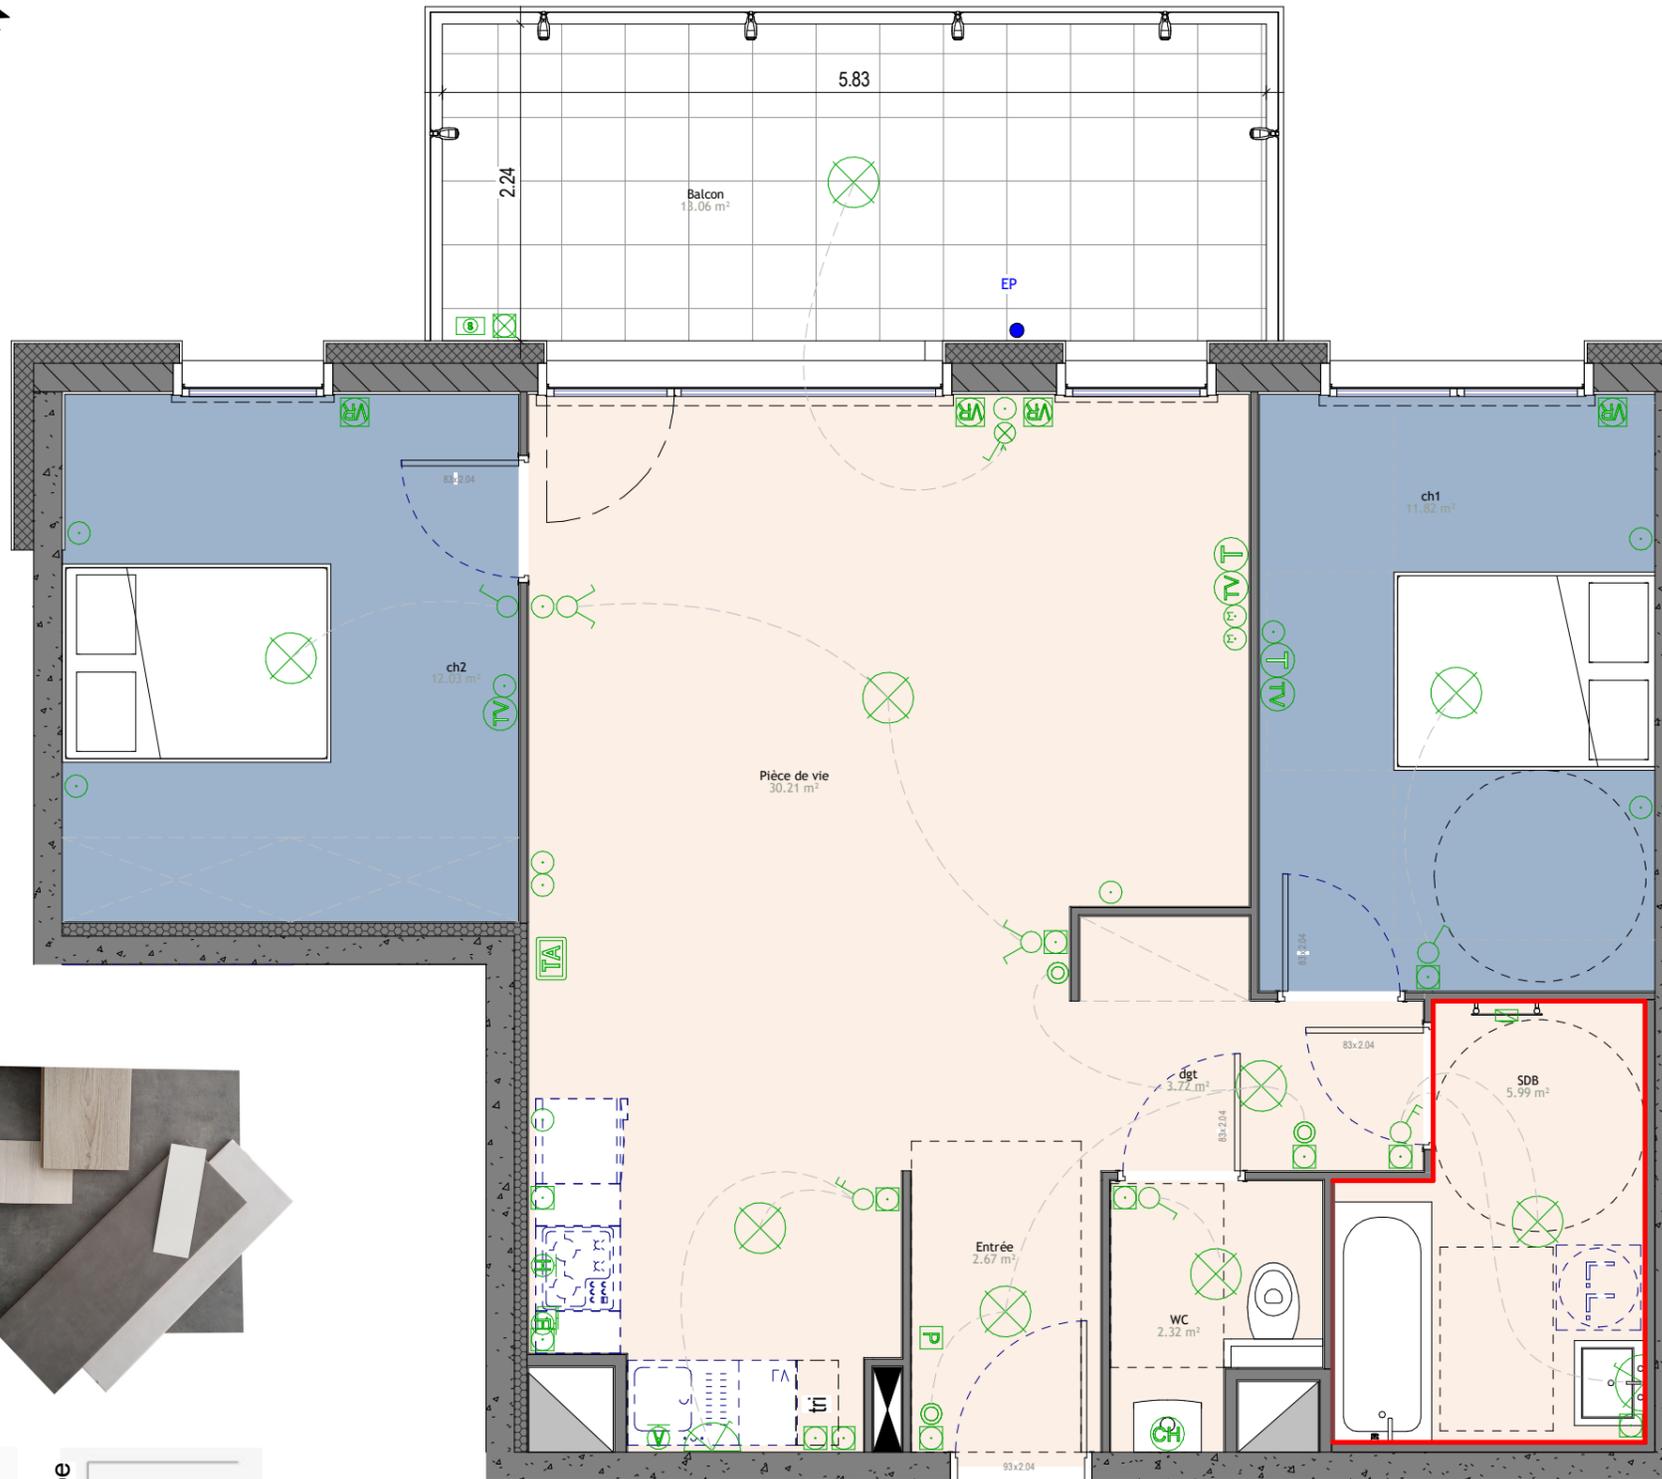

--	--

B 110	F3
ETAGE 1	

Entrée	2.67 m ²
WC	2.32 m ²
SDB	5.99 m ²
ch1	11.82 m ²
Pièce de vie	30.21 m ²
ch2	12.03 m ²
dgt	3.72 m ²
surface habitable	68.75 m ²

Balcon	13.06 m ²
surface annexe	13.06 m ²



- Nota : Les cotes et les renseignements y compris les seuilssont donnés à titre indicatif.
- Ils pourront varier en fonction des besoins techniques lors de la réalisation du bâtiment.
- Le mobilier de cuisine n'est pas compris dans la vente
- Le cahier des charges prévaut sur le plan Commercial