


Espace locatif Bâtiment A & B - R+2

Le 09-01-2025

Etage	Bâtiment	Salle	Surface	Loyer ht/ms	Charge/ms	Statut
R+2	Bat B	Hall	25,22 m ²	—	—	Commun
		IT	3,19 m ²	—	—	Commun
		Détente	5,32 m ²	—	—	Commun
		Bureau	13,88 m ²	—	—	Loué
		Réunion	10,94 m ²	—	—	Loué
		Bureau N°1	30,29 m ²	644 €	65 €	Libre
		Bureau N°2	14,82 m ²	—	—	Loué
		Bureau N°3	14,82 m ²	322 €	65 €	Libre
		Bureau N°4	30,29 m ²	644 €	130 €	Libre
		Bureau N°7	17,76 m ²	385 €	78 €	Libre
		Bureau N°8	30,29 m ²	644 €	130 €	Libre
		Bureau N°9	14,82 m ²	—	—	Loué
		Bureau N°10	14,82 m ²	322 €	65 €	Libre
		Bureau N°10.1	8,4 m ²	210 €	65 €	Libre
		Bureau N°2.12	14,82 m ²	—	—	Loué
		Couloir	89,14 m ²	—	—	Commun
		Imprimante	8,34 m ²	—	Suivant conso	Commun
		Salle de Réunion	14,82 m ²	—	—	Commun
WC Homme	12,64 m ²	—	—	Commun		
WC Femme	12,64 m ²	—	—	Commun		
Cuisine	5,17 m ²	—	—	Commun		

R+2	Bat A	Open Space	476,68 m ²	9.850 €	2.000 €	Libre
		IT	8,8 m ²			
		WC Homme	12,64 m ²			
		WC Femme	12,64 m ²			
		Cuisine	5,17 m ²			

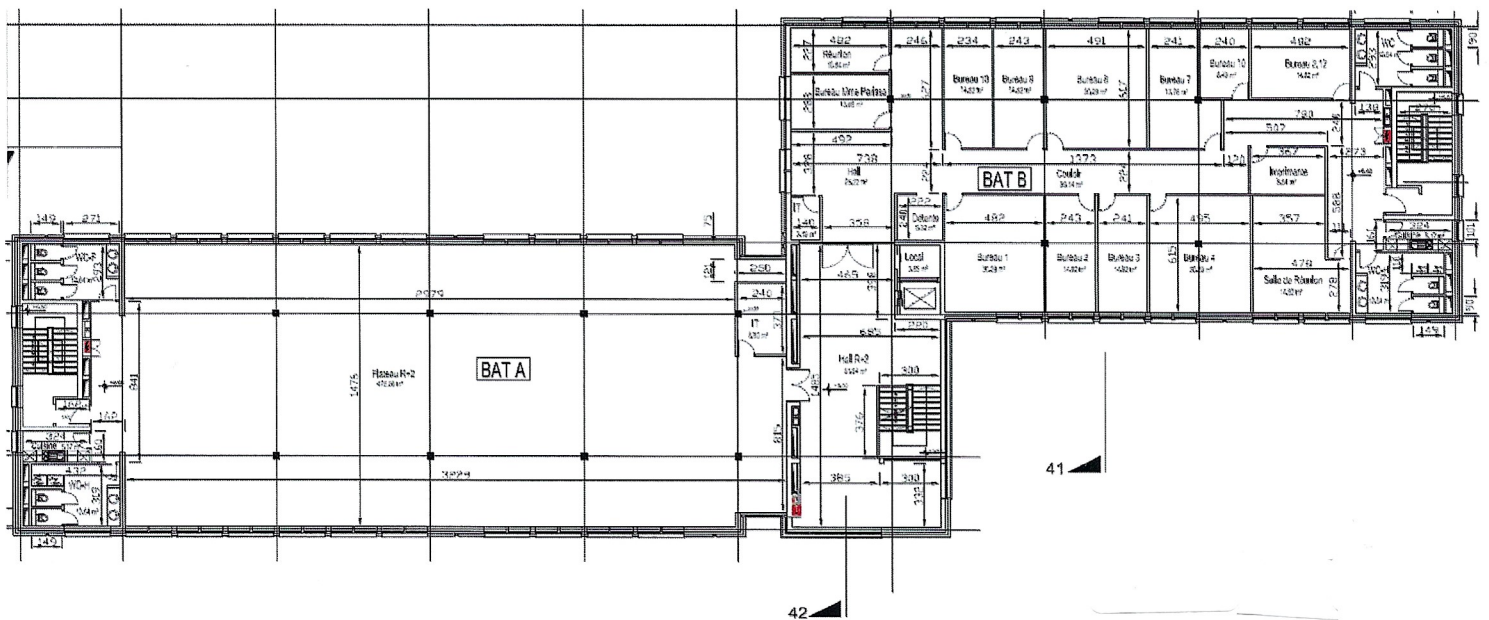

Bâtiment administratif à STEINSEL			
ETAGE 2			
DATE	PROJETS	DENOM.	RELEVÉ
09/01/2025	STEINSEL	ADMIN.	ADMIN.