



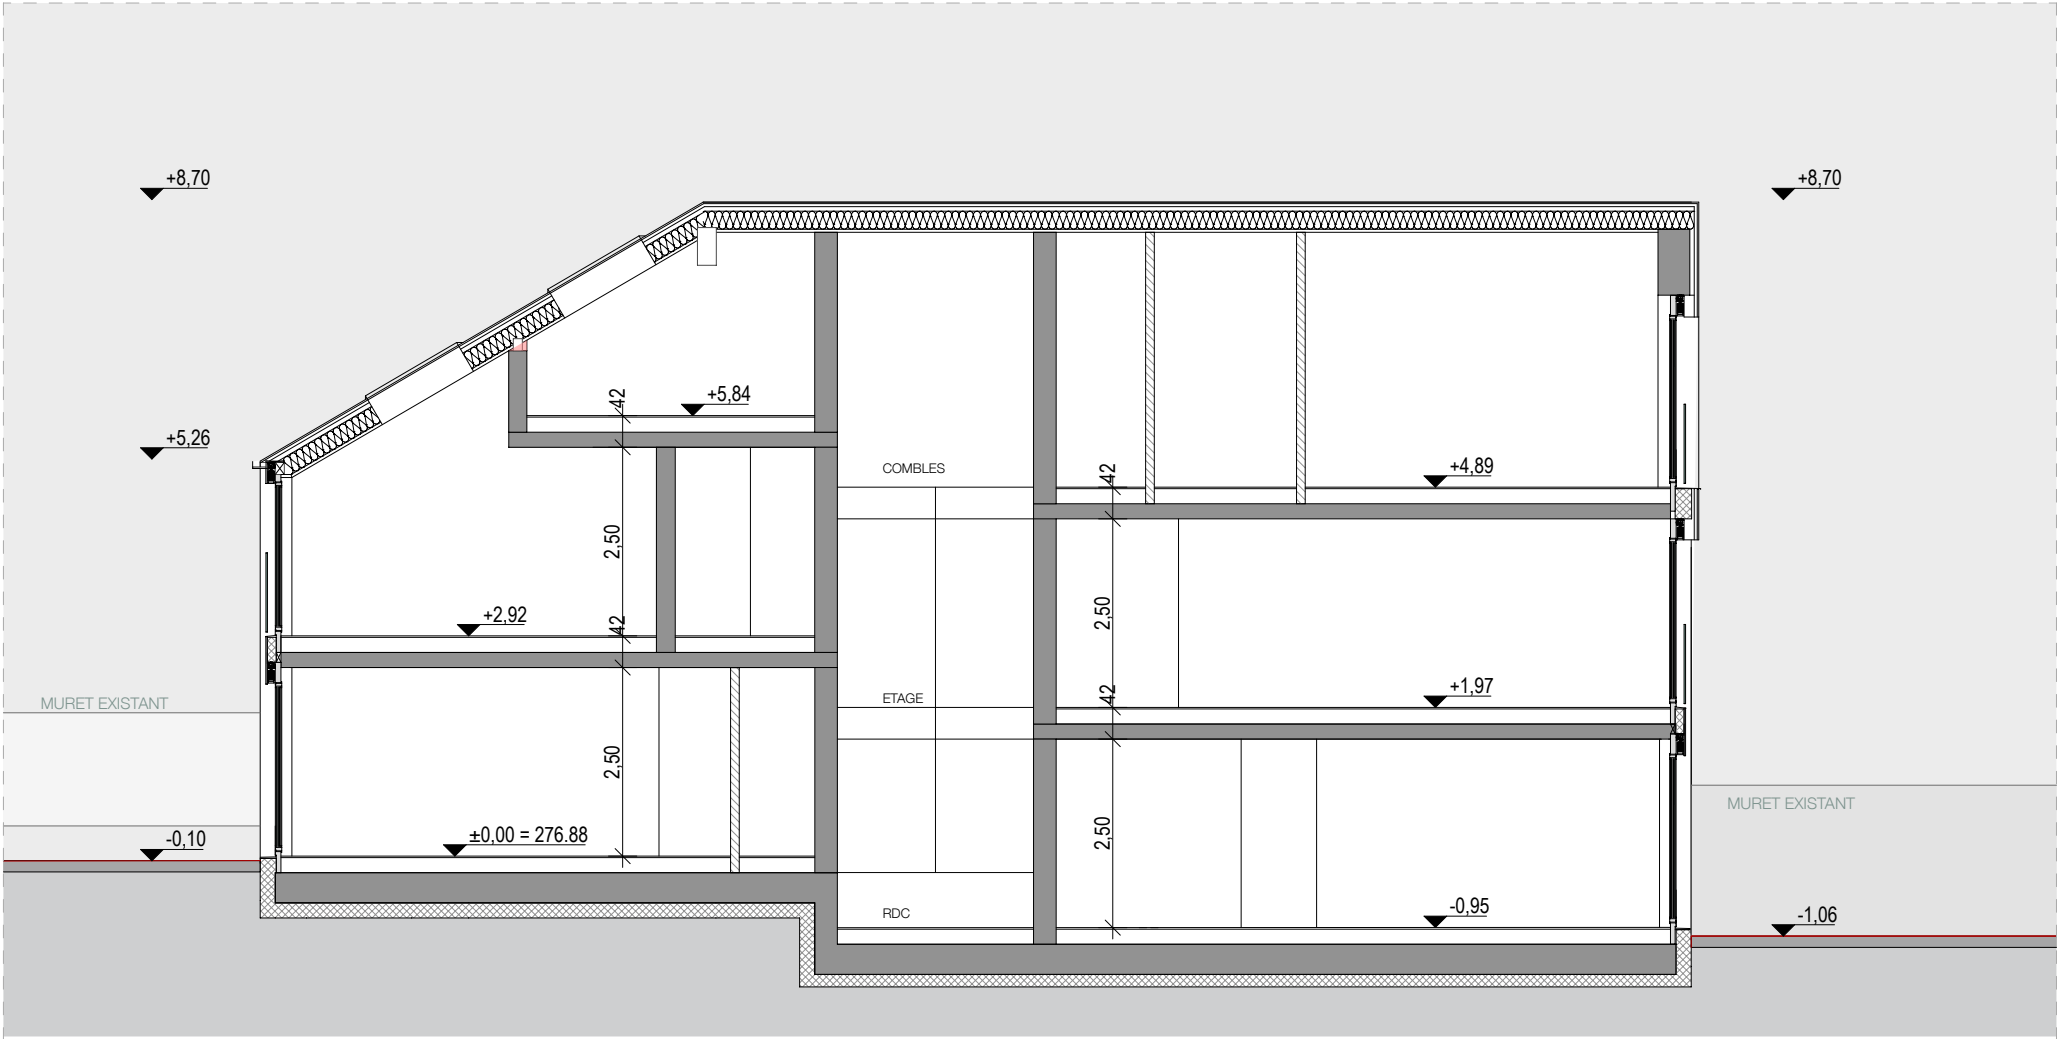


COUPE AA

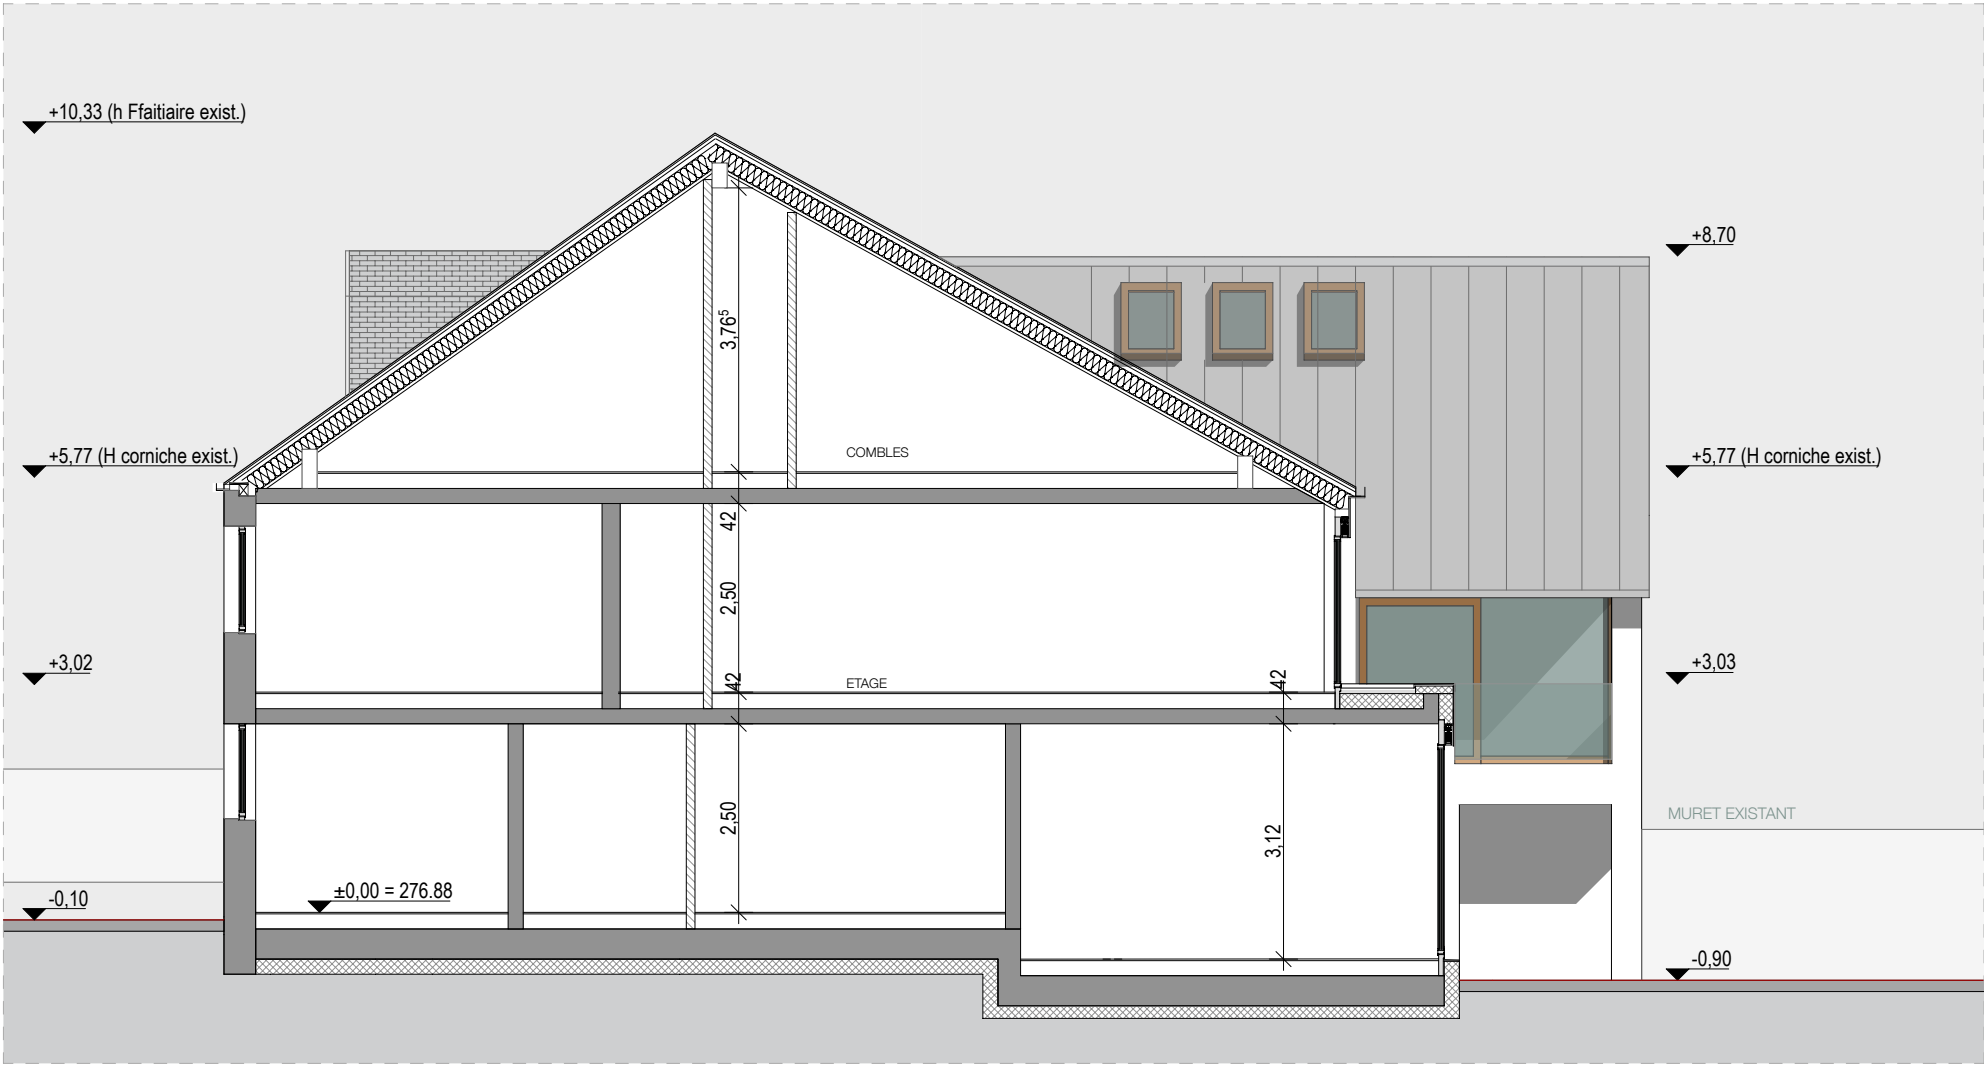

COUPE BB

RESIDENCE "VIVRE AU VIEUX MOULIN"

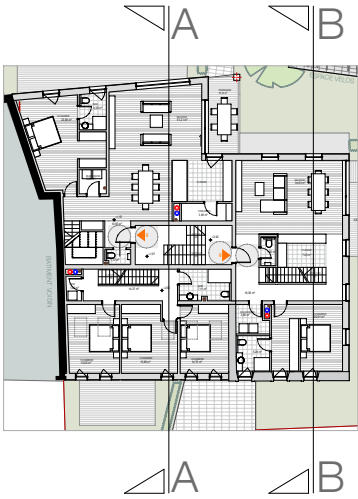

ECHELLE 1/100
0 1 2 3 4 5m

maître d'ouvrage

2M
BAUWERK
Projektentwicklung

architecte

GEORGES REUTER
ARCHITECTES

1. DES MODIFICATIONS SONT SUCCEPTIBLES D'ETRE APPORTEES A CE PLAN EN FONCTION DES NECESSITES DE LA REALISATION.
2. LES SURFACES ET LES DIMENSIONS DES EQUIPEMENTS AINSI QUE LES MOBILIERS SONT UNIQUEMENT A TITRE INDICATIF ET NON-CONTRACTUEL.