


LEGENDE

- EXISTANT
- NOUVEAU
- DEMOLITION

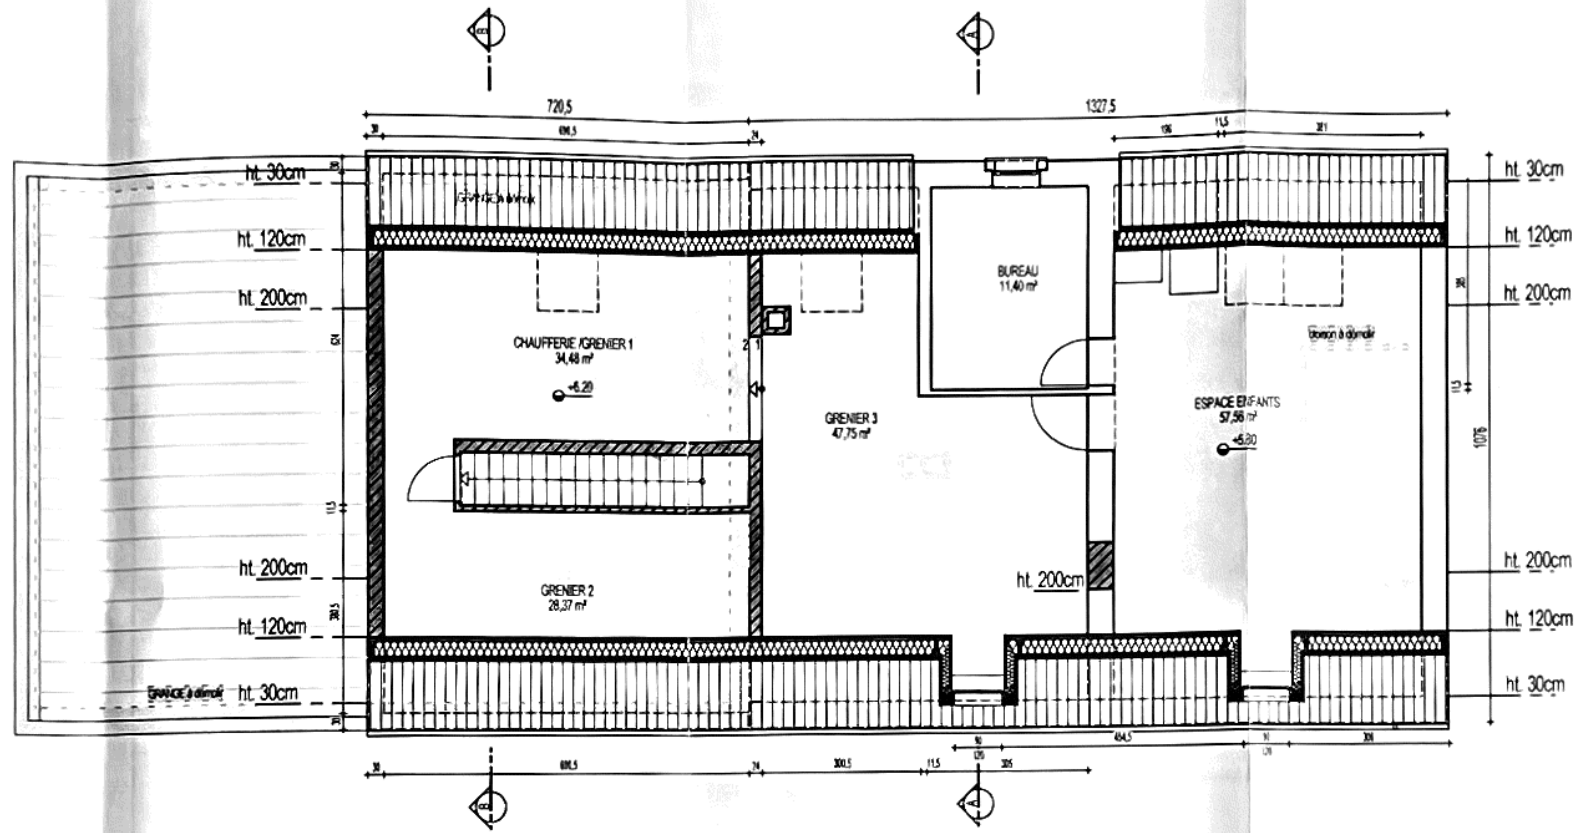

COORDINATION - RENOVATION S.à.r.l.
22a, rue de Larochette
L-7561 MEDERNACH
Tél. 87 90 25-1 - Fax 87 90 15
www.renovation.lu - jhang@renovation.lu

COORDINATION
22a, rue de Larochette
L-7561 MEDERNACH
Tél. 87 90 25-1 - Fax 87 90 15
www.renovation.lu - jhang@renovation.lu

M. et Mme Reding - Kaude
244, rue de Trèves à L-2630 Luxembourg

TRANSFORMATION MAISON UNIFAMILIALE

Ech.: 1/100
23 mars 2007

CHANTIER : 27, rue de la Sûre à L-9161 Ingeldorf
AVANT-PROJET : Grenier

PLAN N°

13 d I modif 03.09.07