


LEGENDE

EXISTANT

NOUVEAU

BOULON

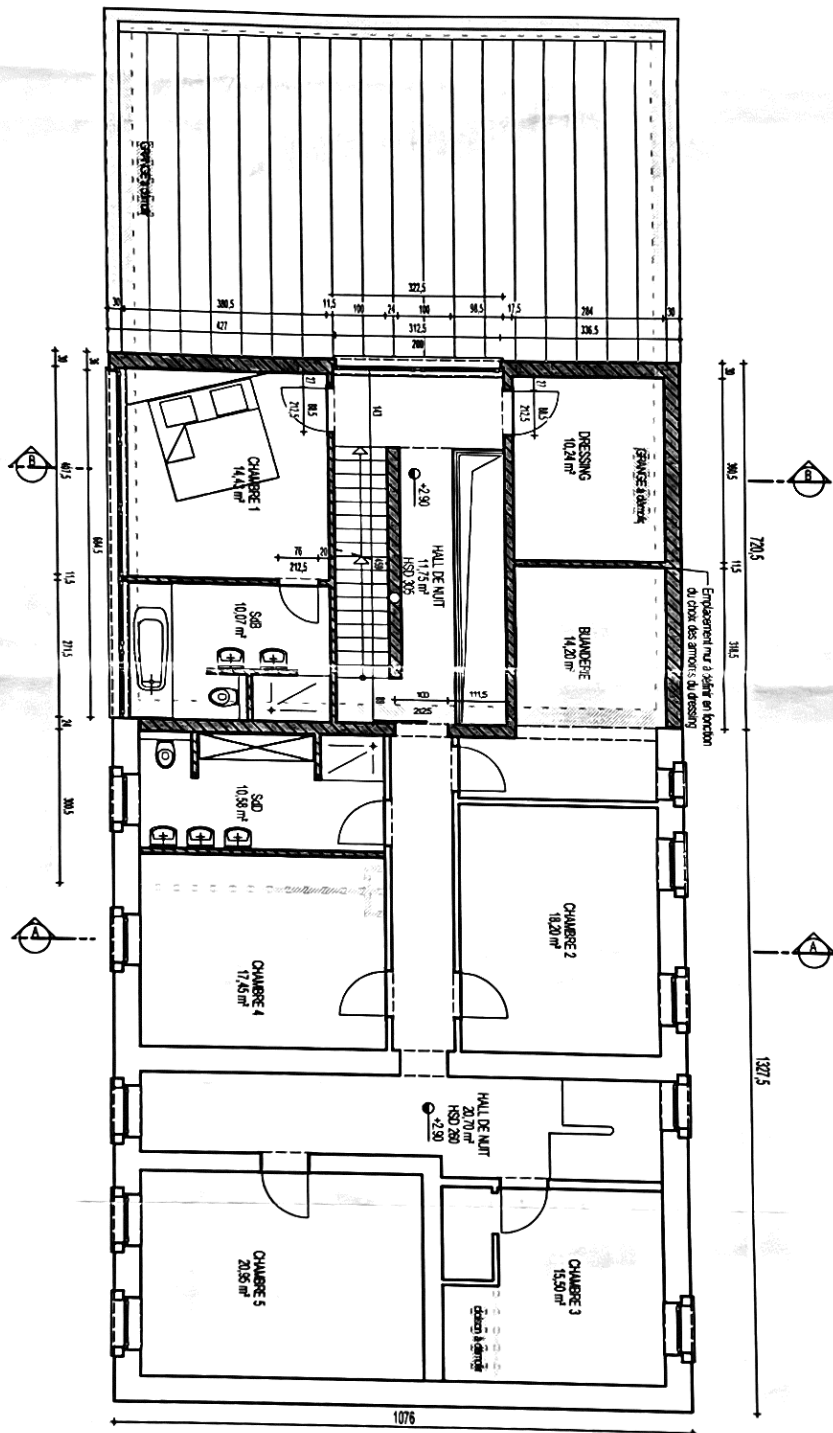

COORDINATION - RENOVATION S.à.r.l.
22a, rue de Larochette
L-7661 MEDERNACH
Tél. 87 90 25-1 - Fax 87 90 15
www.renovation.lu - jhang@bettendorf.lu



M et Mme Rieding - Kaude
244, rue de Trèves à L-2630 Luxembourg
TRANSFORMATION MAISON UNIFAMILIALE

Ech.: 1/100
23 mars 2007
DEVS N°

CHANTIER: 27, rue de la Sûre à L-9161 Ingeldorf
AVANT-PROJET: Etage 1
PLAN N° 12 d modif.03.09.07