




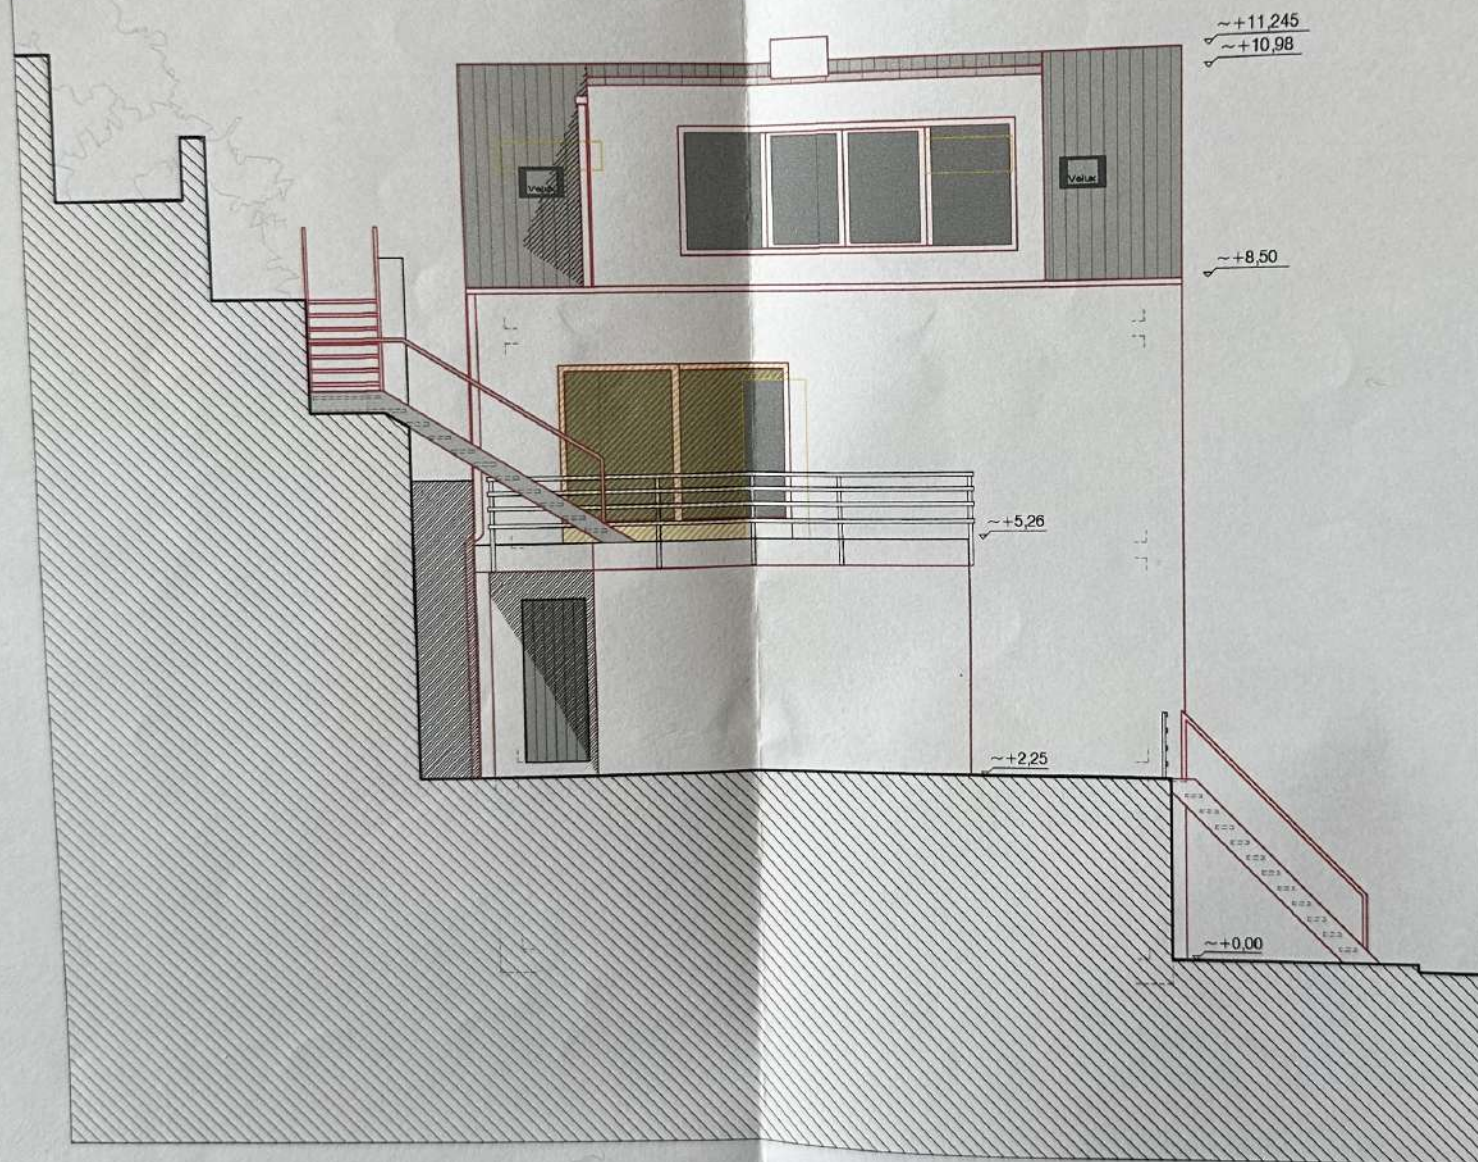


élévation lateral

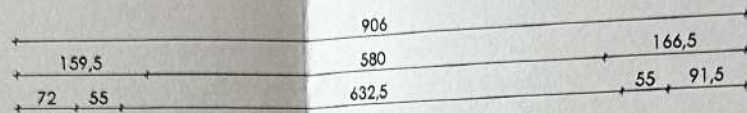

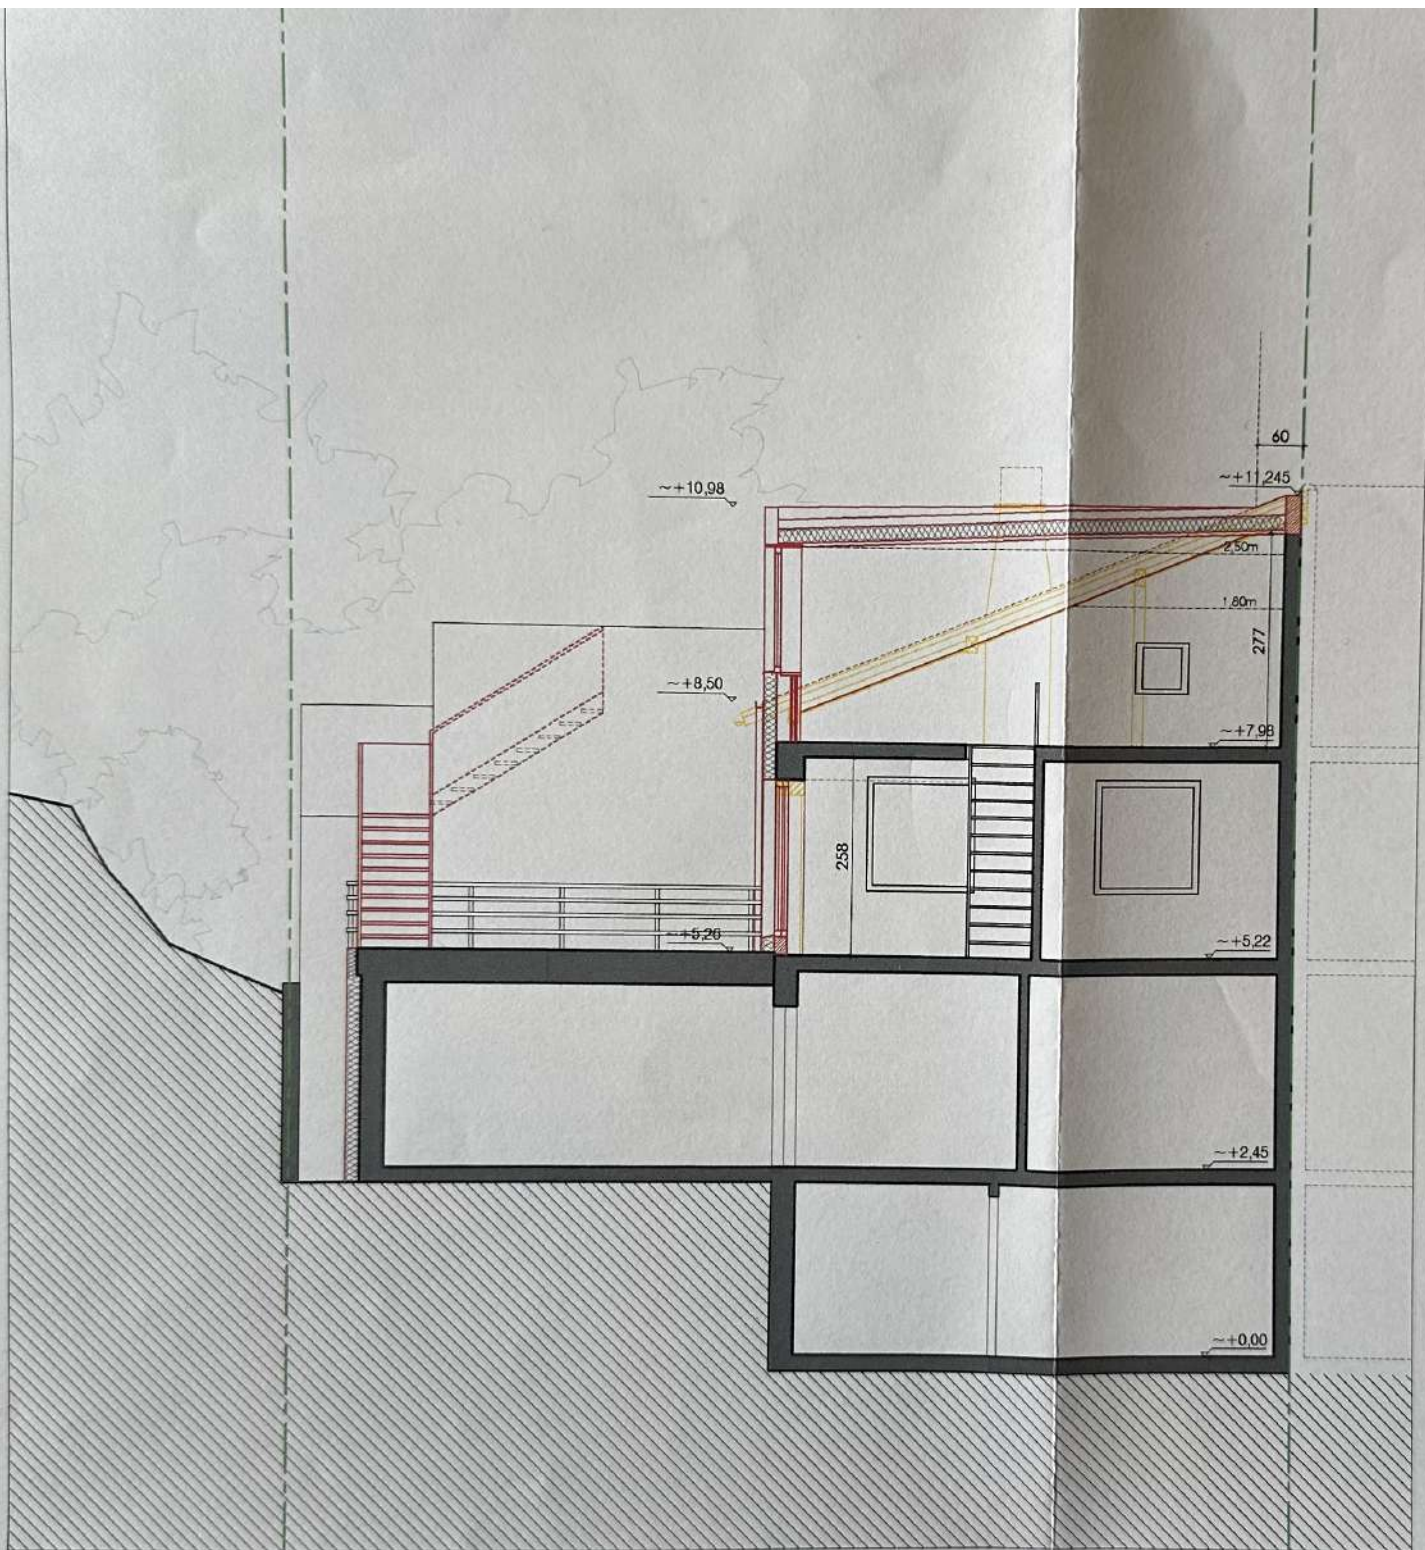


coupe AA'



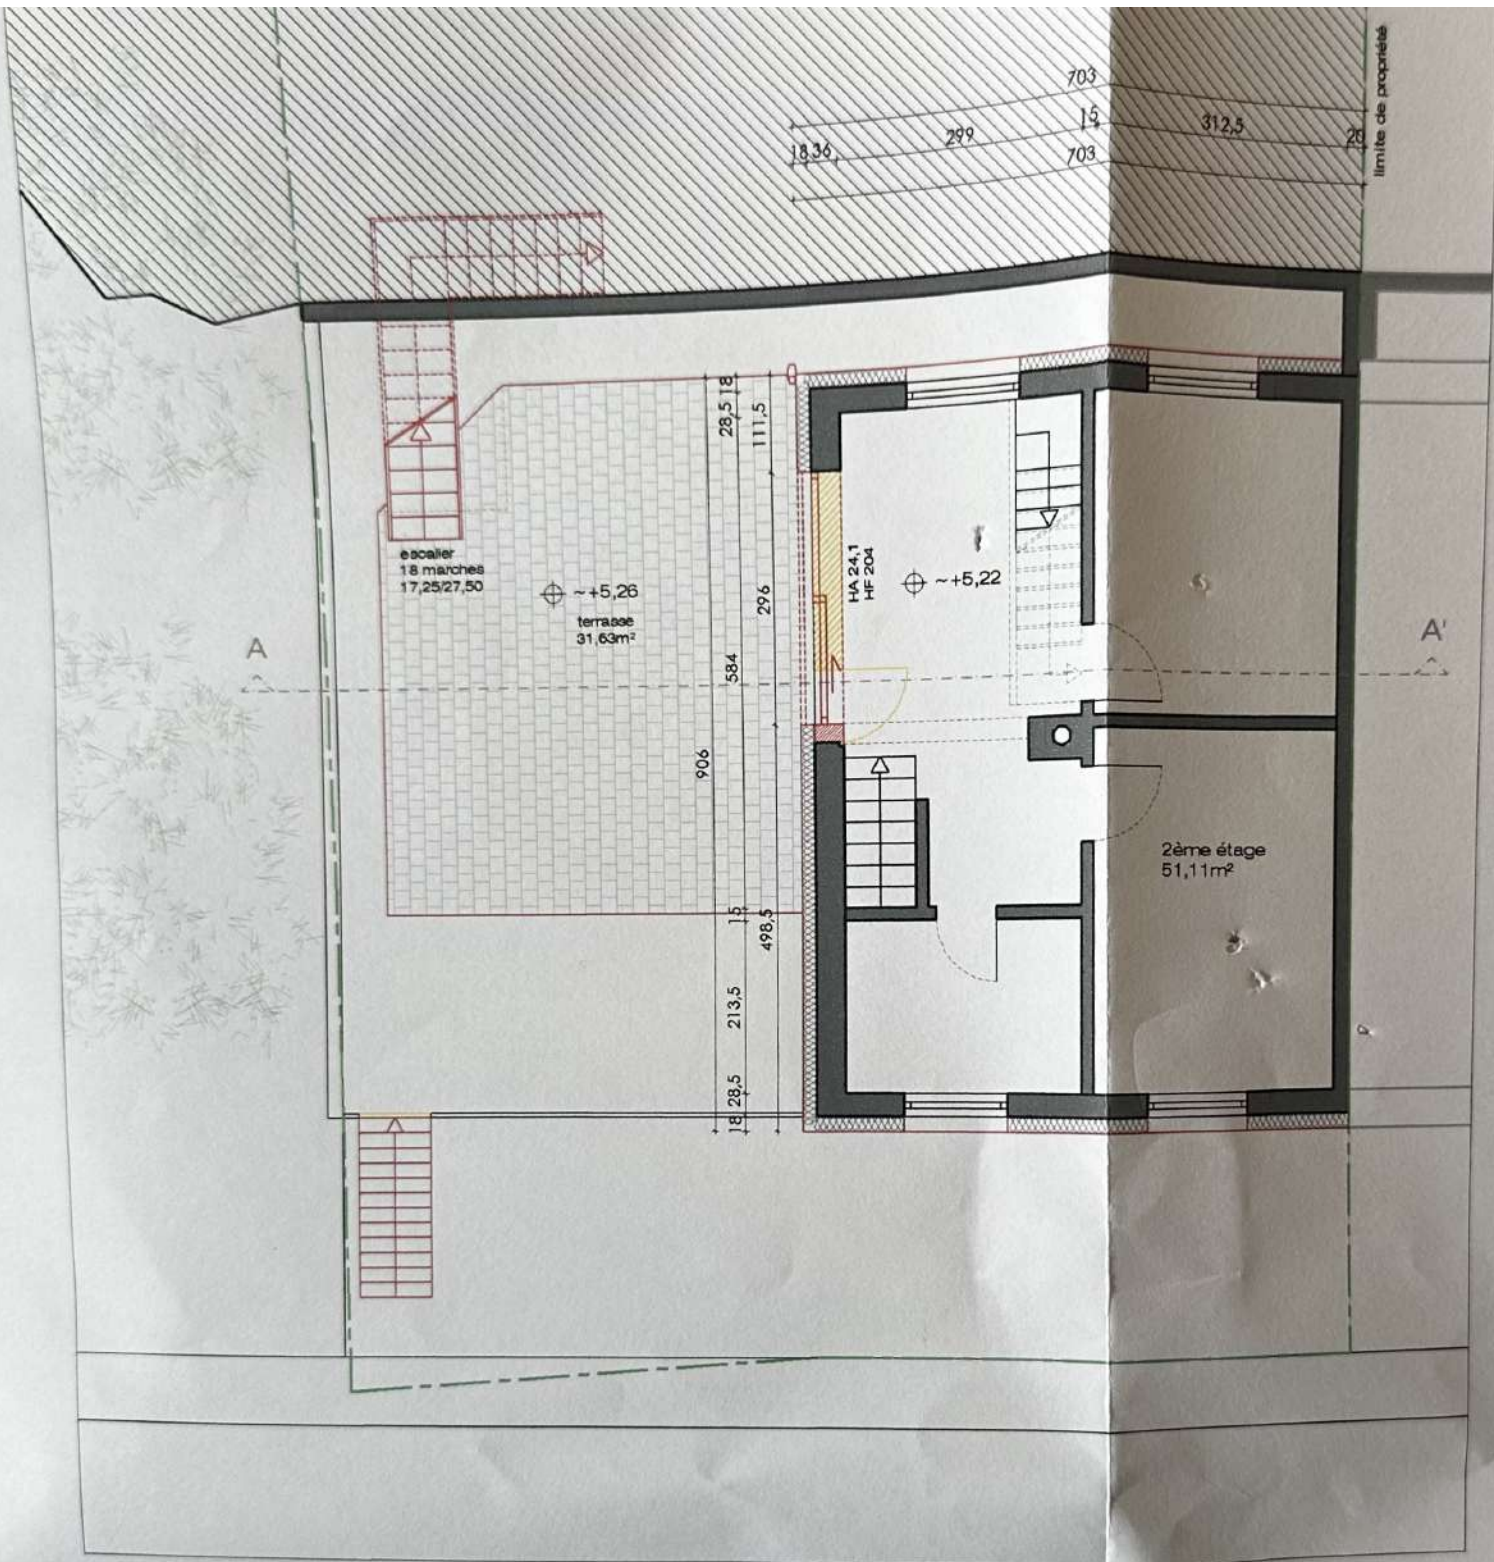


2ème étage



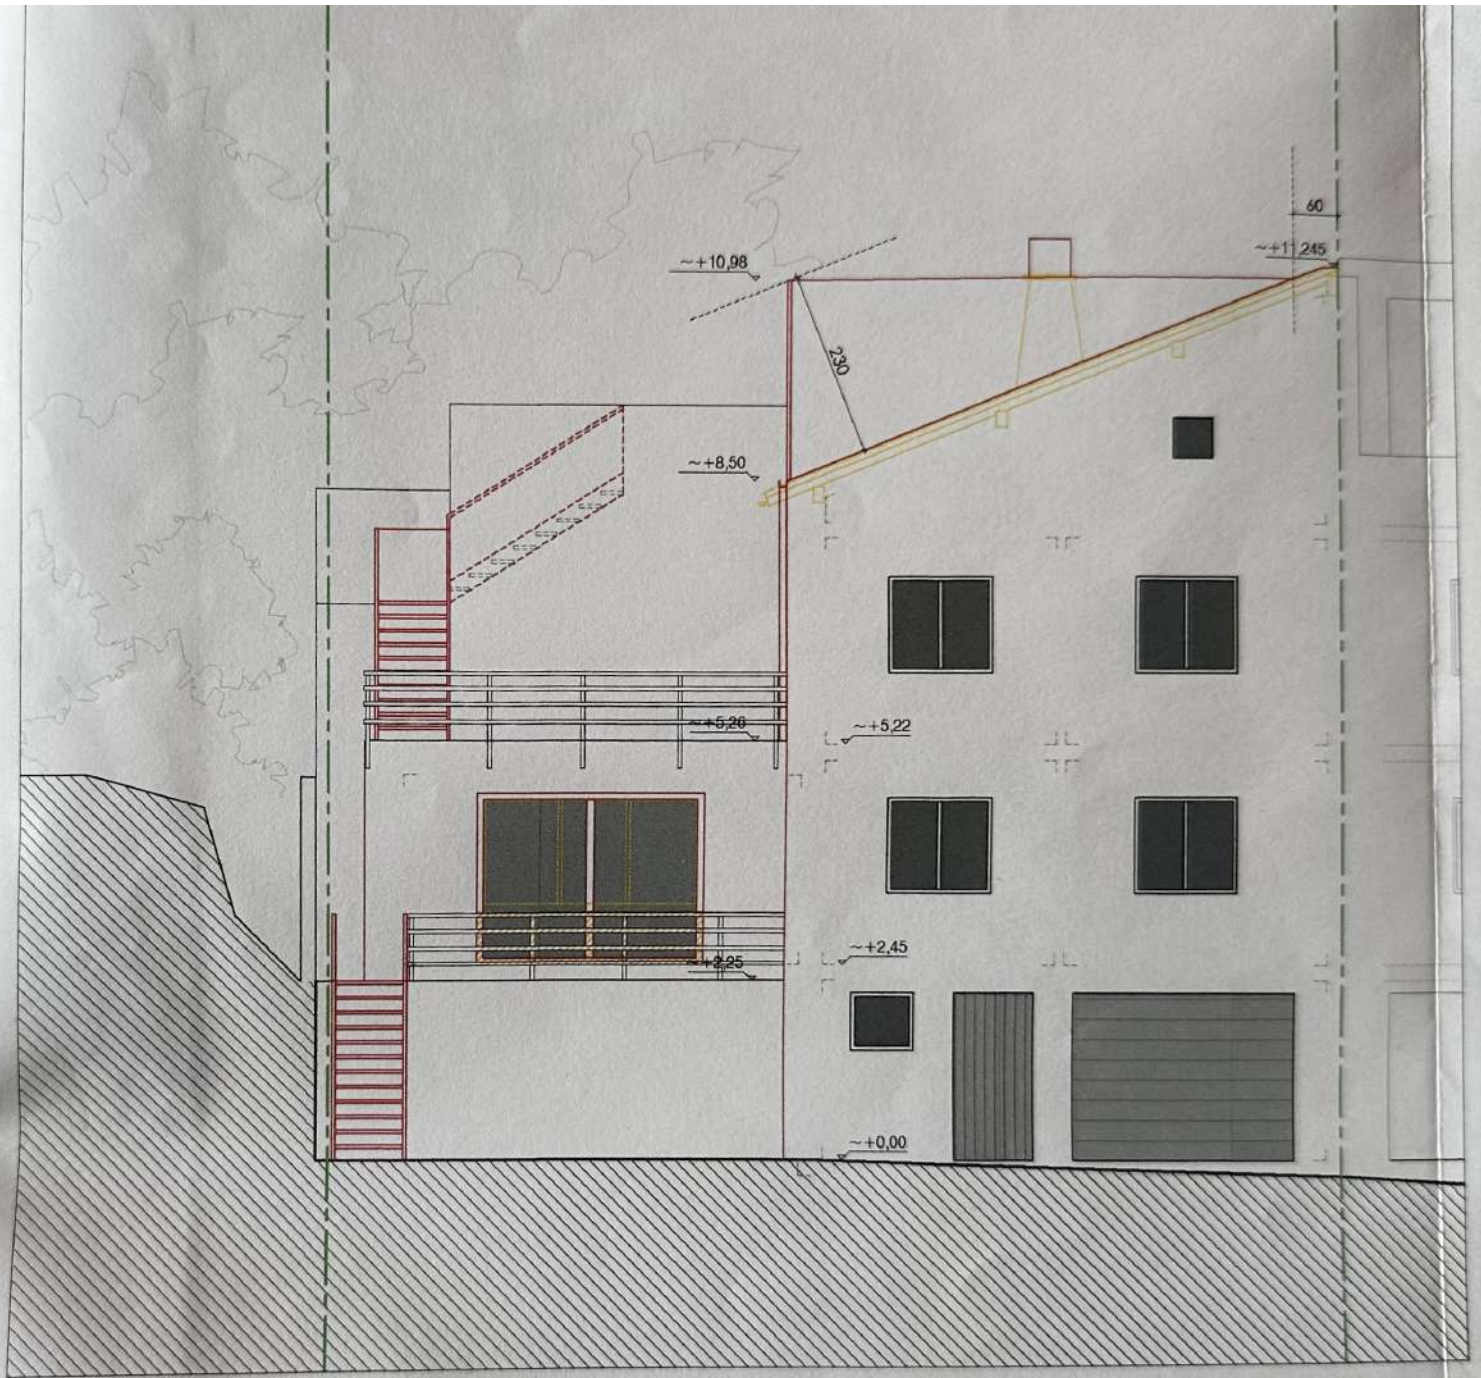


élévation principale



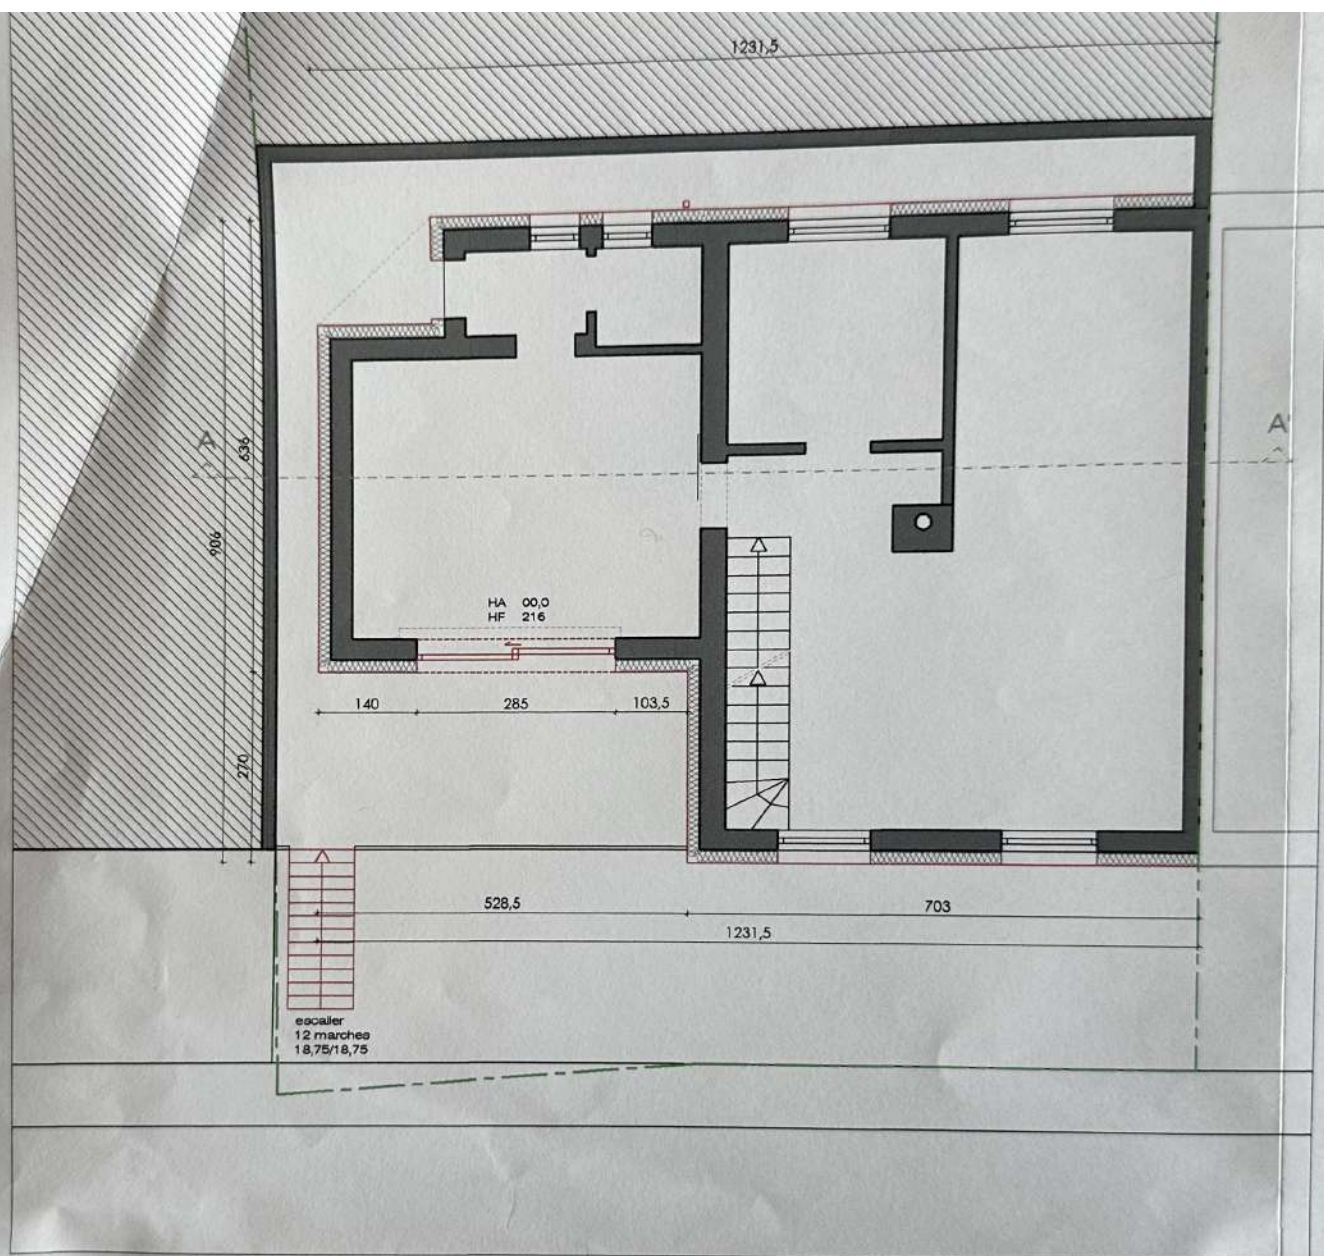


1er étage

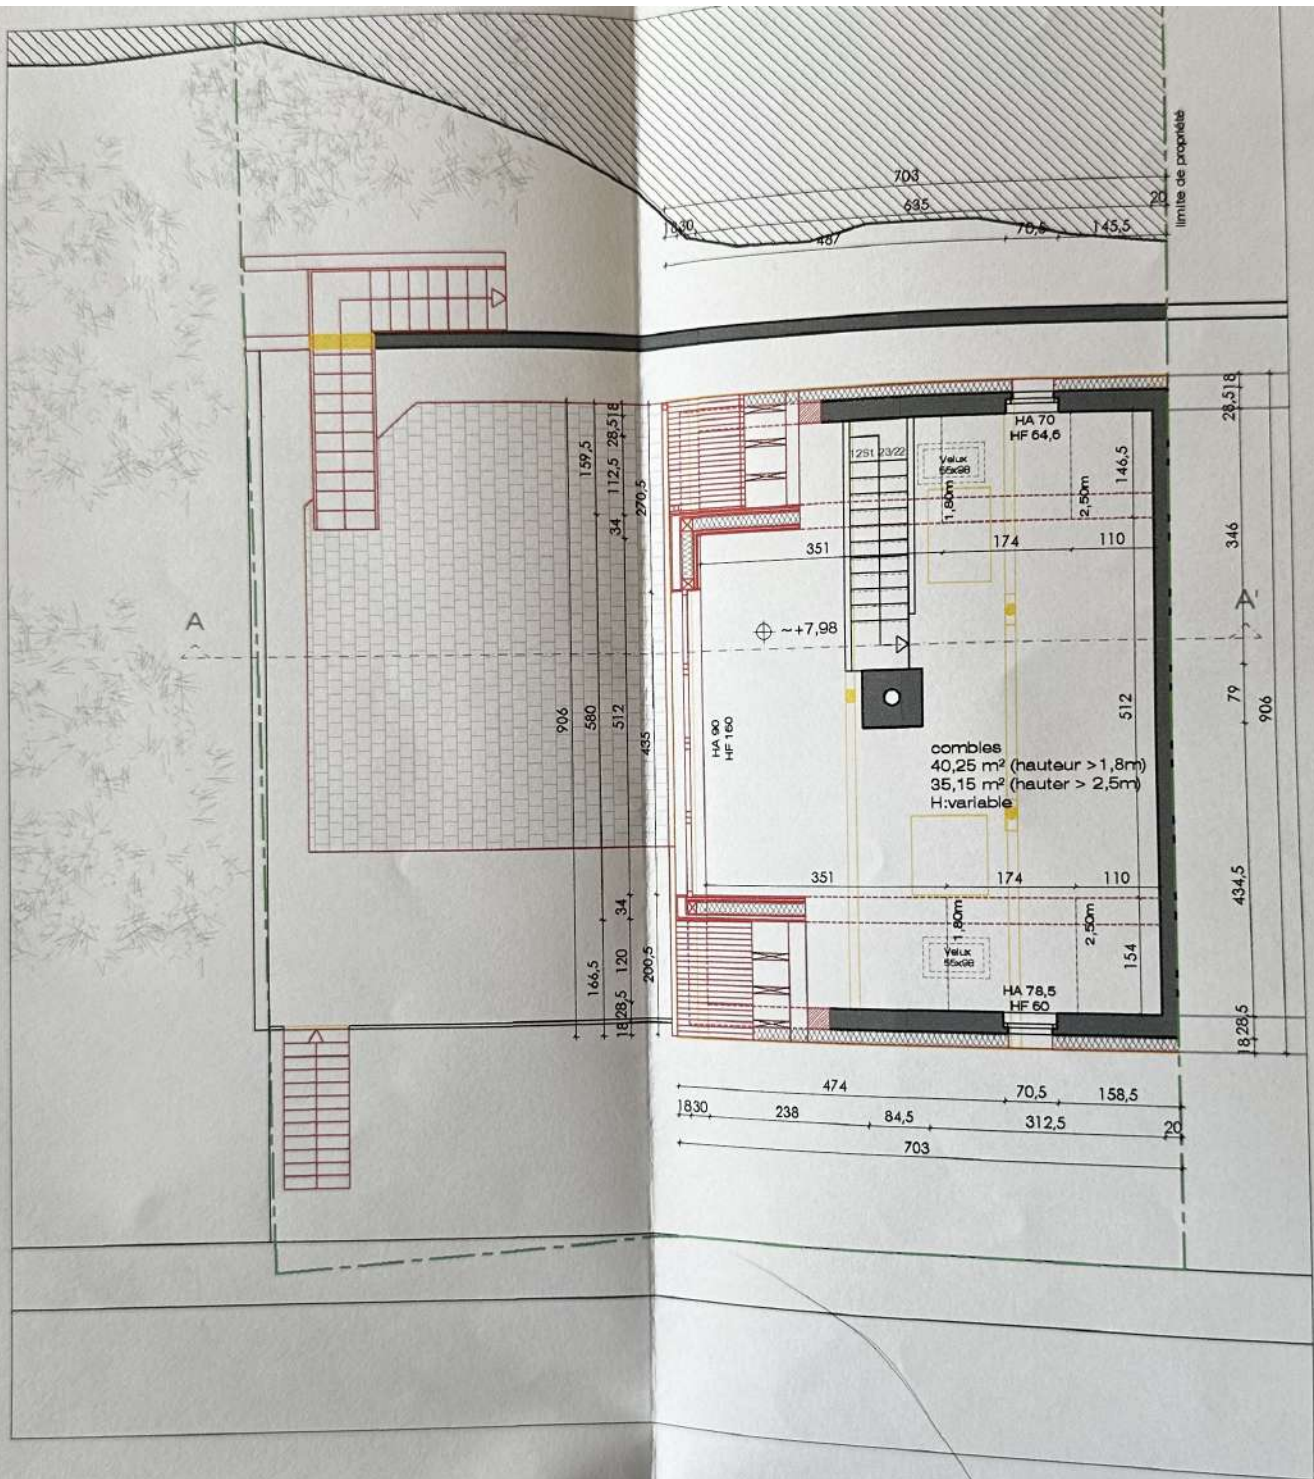


combles




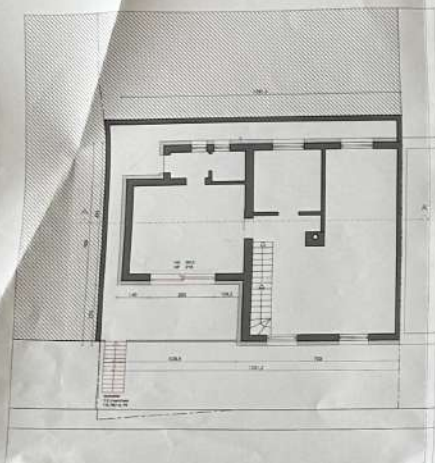


1er étage

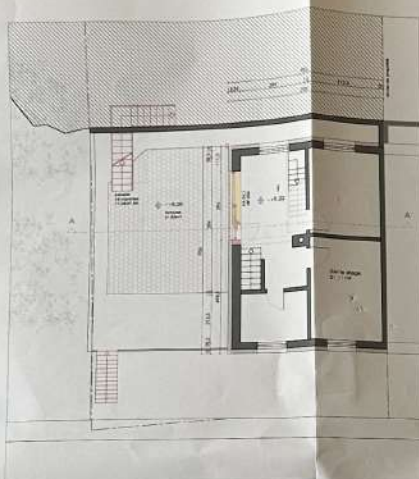


2ème étage

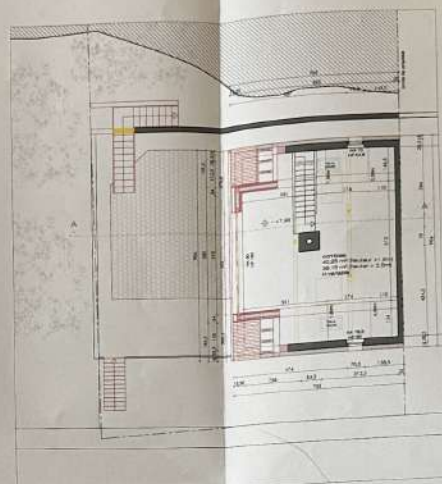


corridor

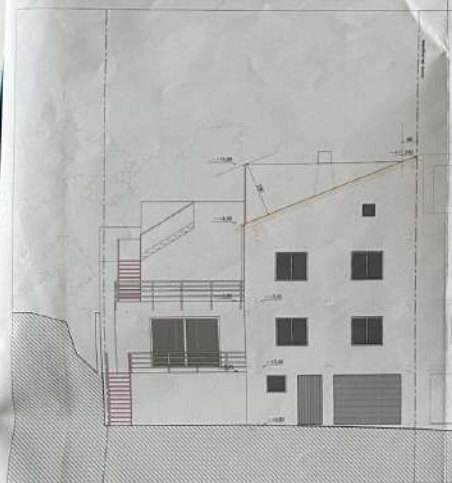

élévation principale

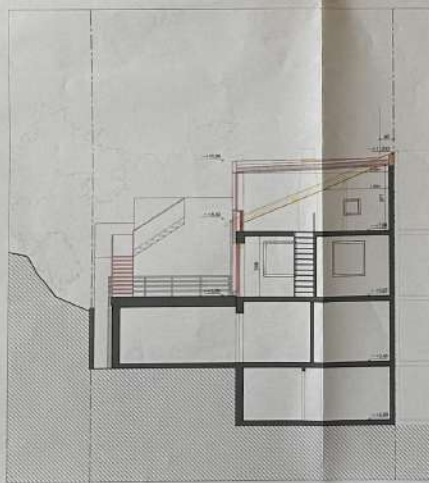

coupe AA

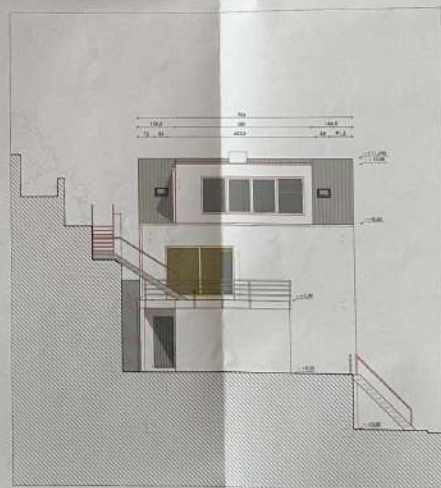

élévation latérale