


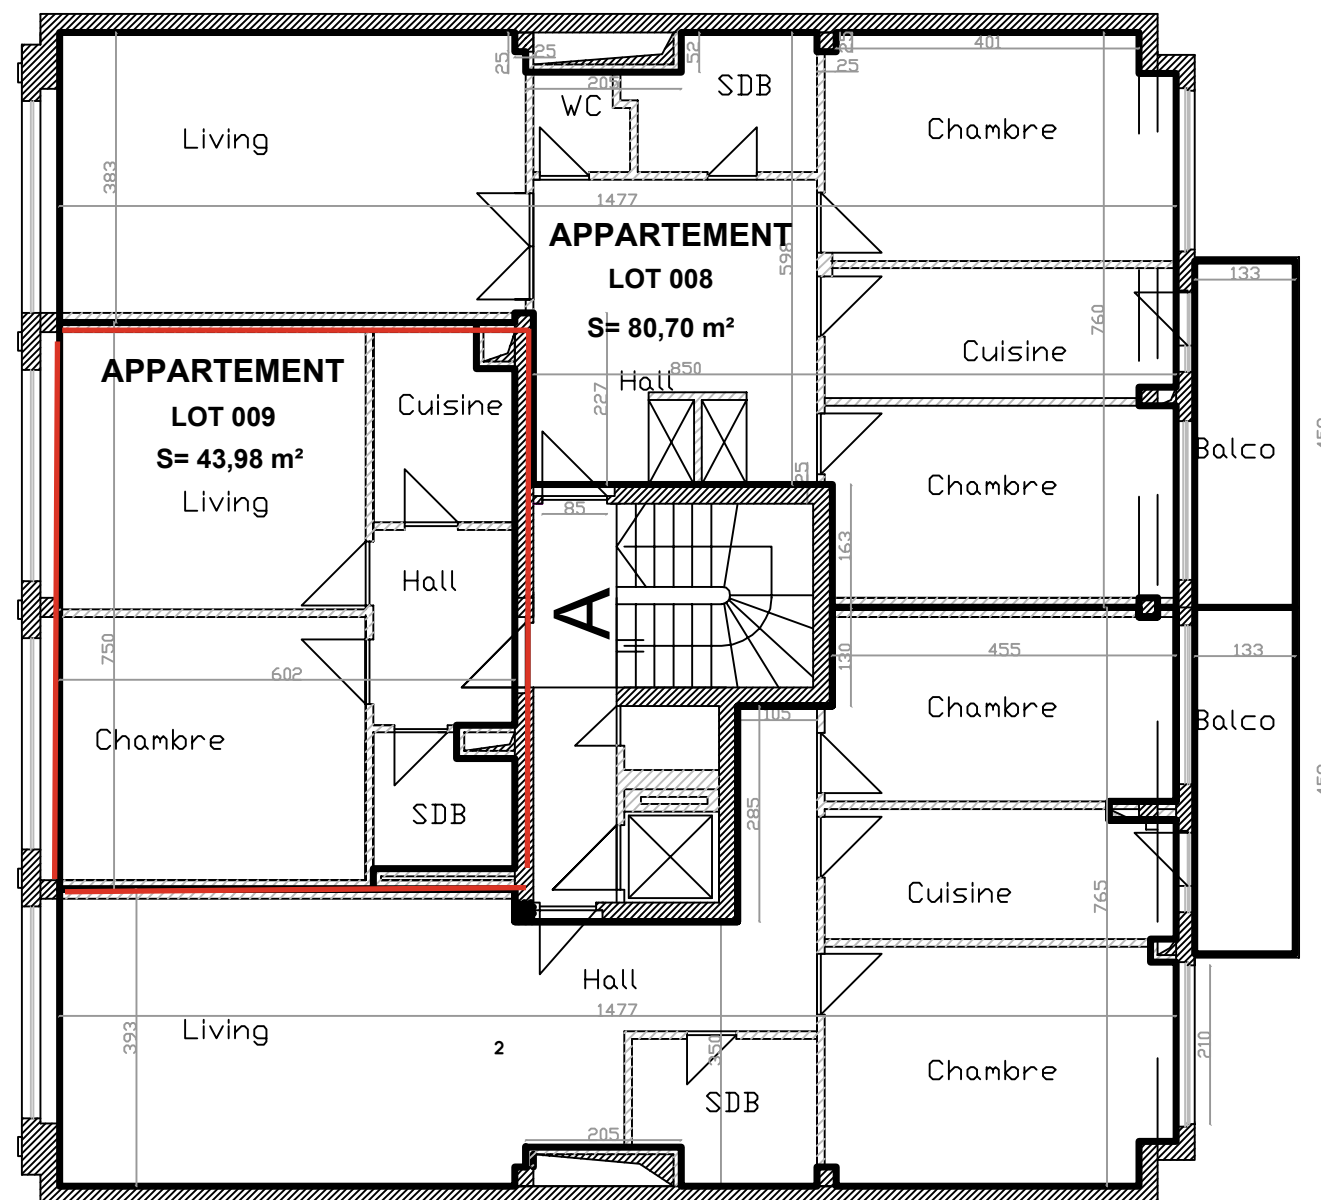

Cabinet d'architecte K. DRIS - CHEREF
7, cité Aischdall Tel : 26 30 07 54
L-8480 Eischen fax : 26 33 28 26

Maitre d'ouvrage :
Copropriété
11, avenue de la gare
L-1611 Luxembourg

PLAN ETAGE 5

Echelle : 1/100

Dessiné le :
Corrigé le :
Signature du maitre d'ouvrage