


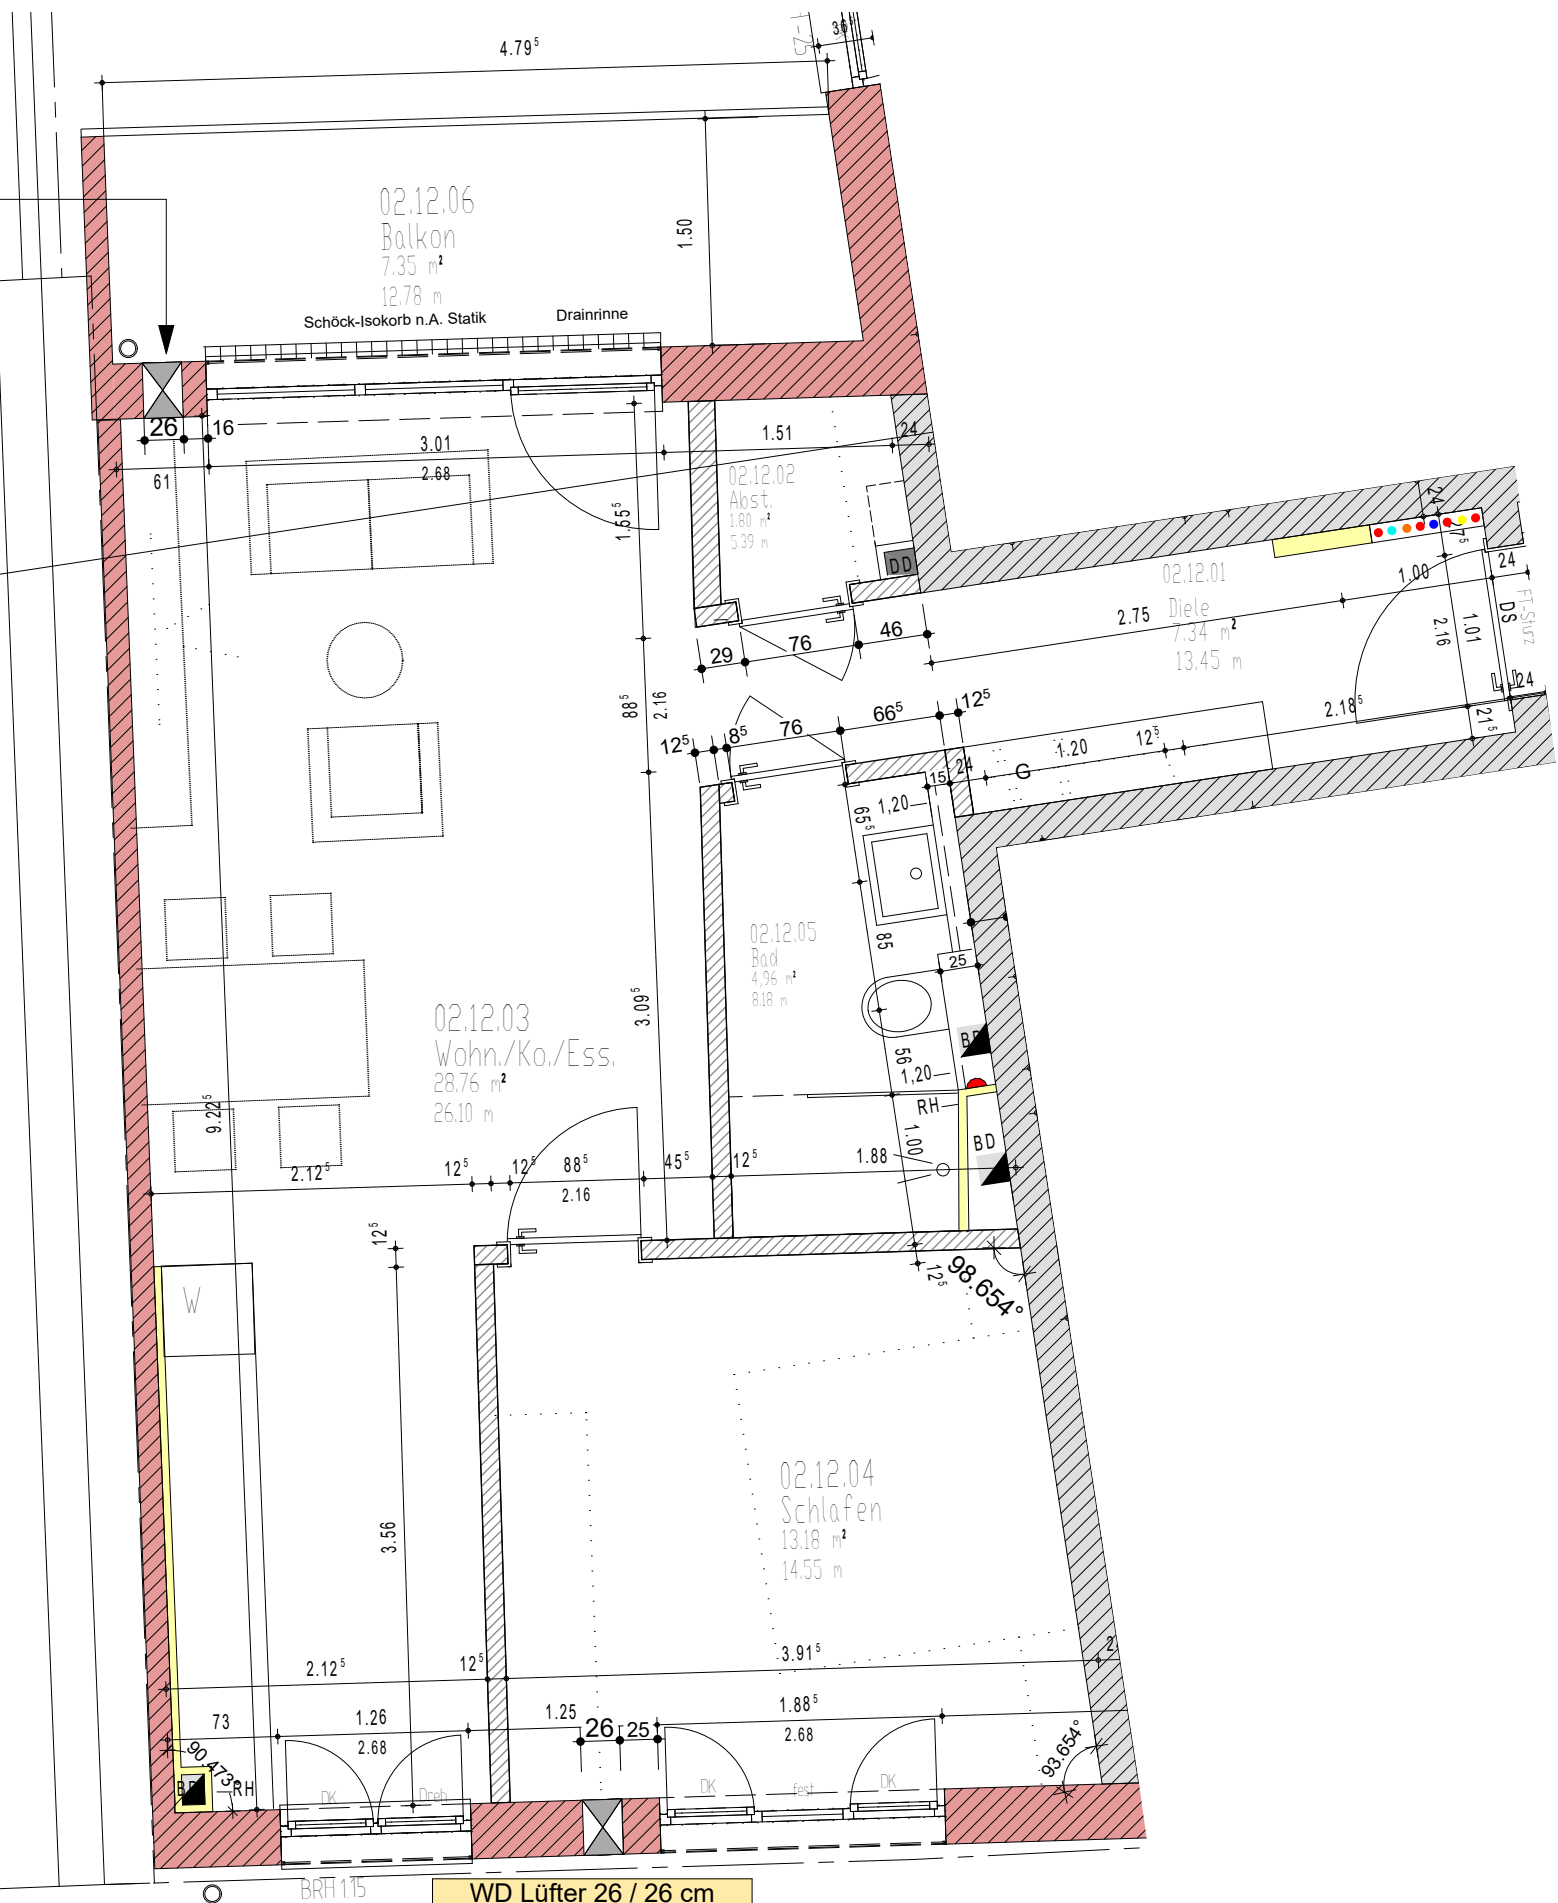

MFH Maximinstr. 13
54292 Trier

Grundriss Wng. 12
M 1:50 / GC

Trier, 05.03.2025

KAST
ARCHITEKTUR GMBH

Theodor-Heuss-Allee 11 54292 Trier
Tel.: 0651 / 9919028
info@kast-architektur.de