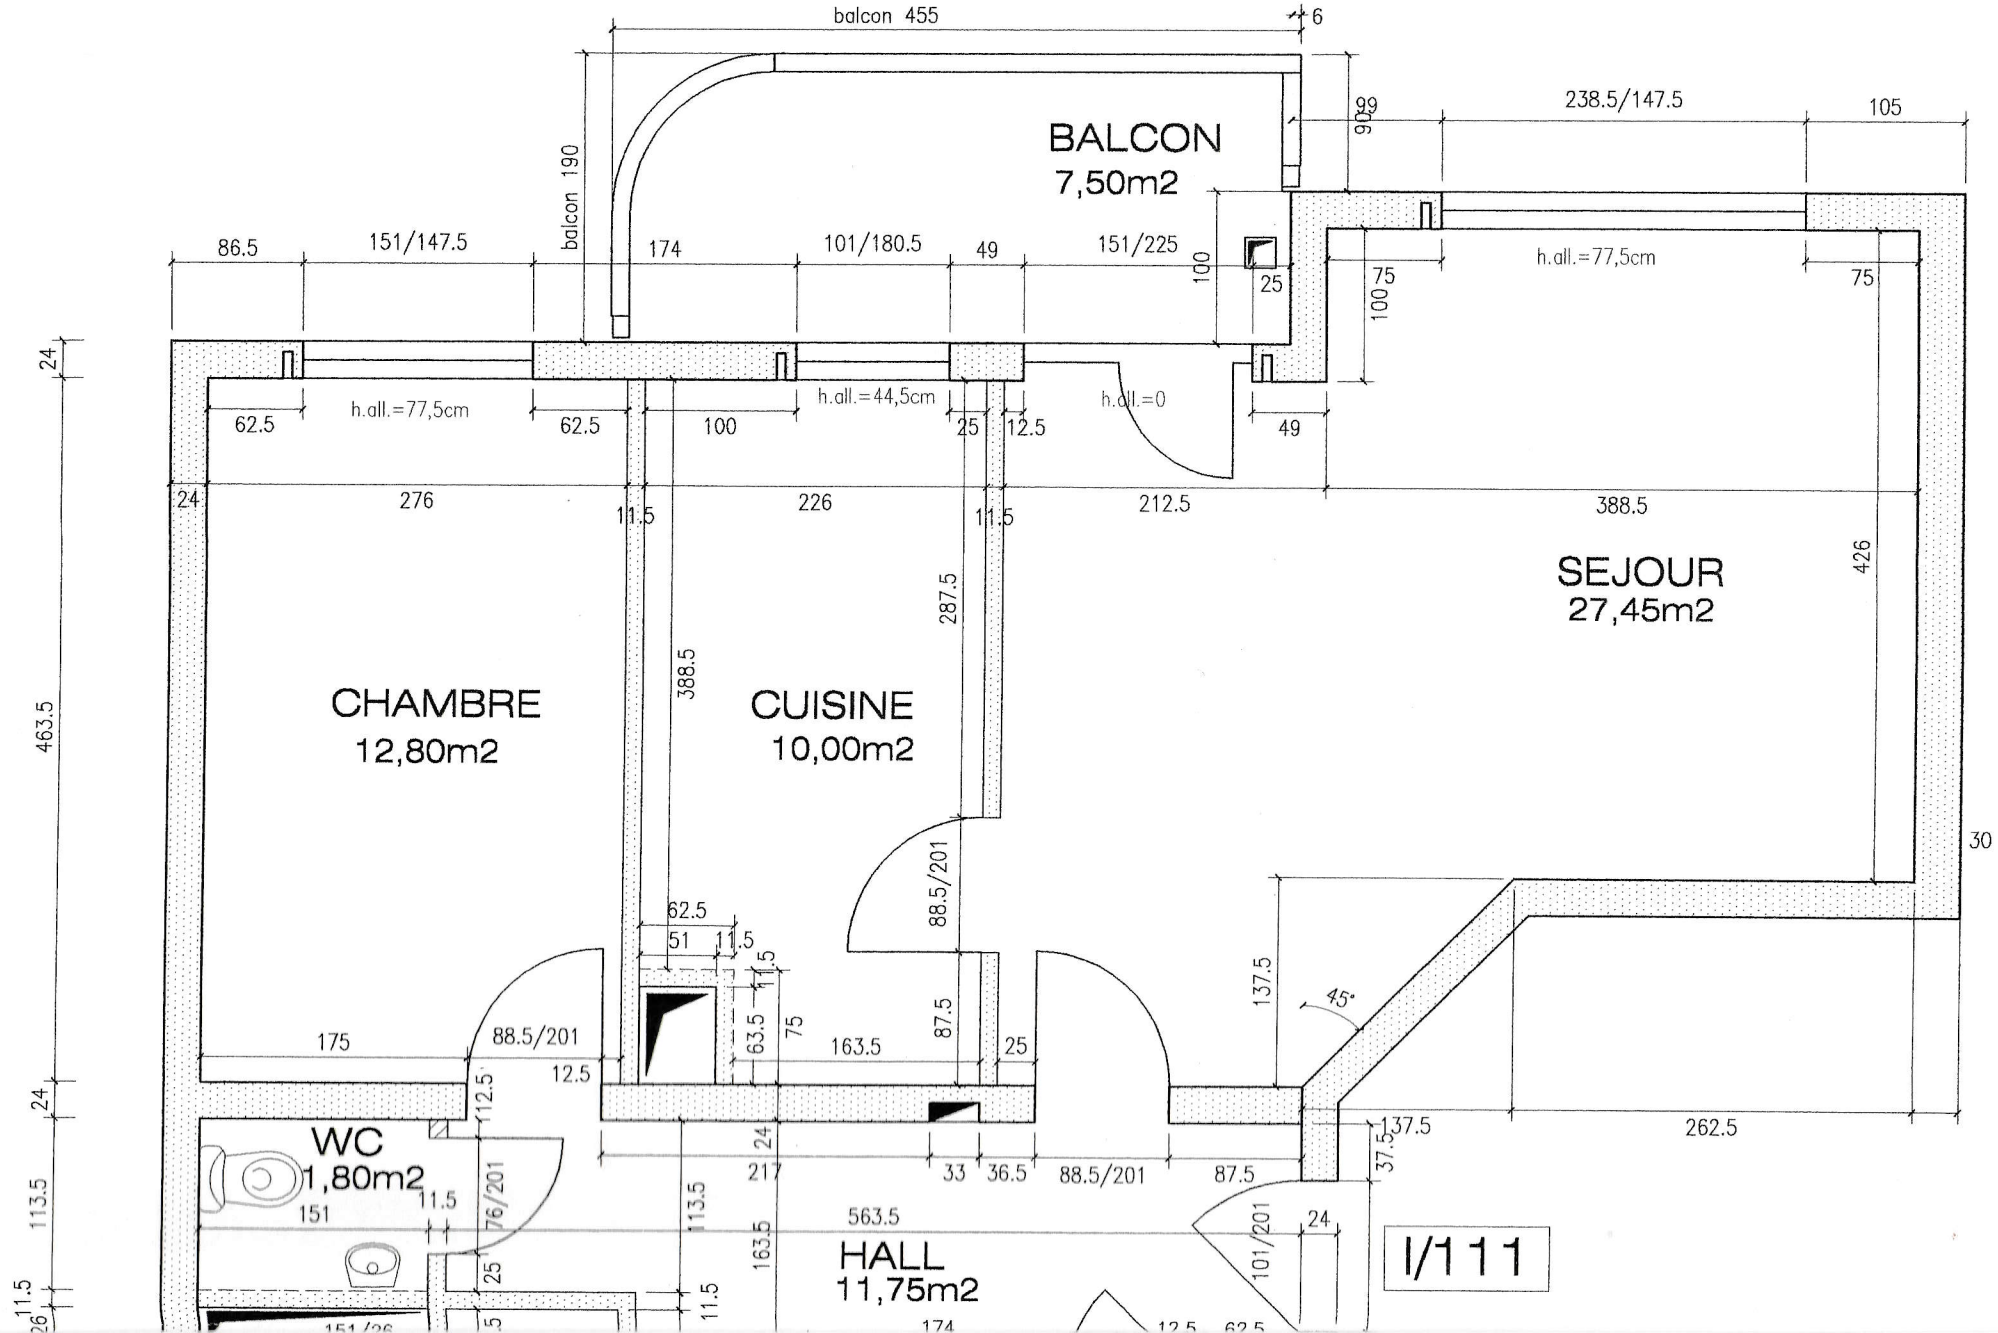

balcon 455
6
BALCON
7,50m2
99
90
238.5/147.5
105
balcon 190
86.5
151/147.5
174
101/180.5
49
151/225
100
25
75
100
h.all.=77,5cm
75
24
62.5
h.all.=77,5cm
62.5
100
h.all.=44,5cm
25
12.5
h.all.=0
49
24
276
11.5
226
11.5
212.5
388.5
SEJOUR
27,45m2
426
287.5
388.5
CHAMBRE
12,80m2
CUISINE
10,00m2
463.5
30
88.5/201
62.5
51
11.5
11.5
137.5
45°
175
88.5/201
12.5
63.5
75
163.5
87.5
25
24
112.5
WC
1,80m2
24
217
33
36.5
88.5/201
87.5
137.5
37.5
262.5
113.5
151
11.5
76/201
113.5
563.5
163.5
HALL
11,75m2
101/201
24
I/111
25
11.5
11.5
174
12.5
62.5

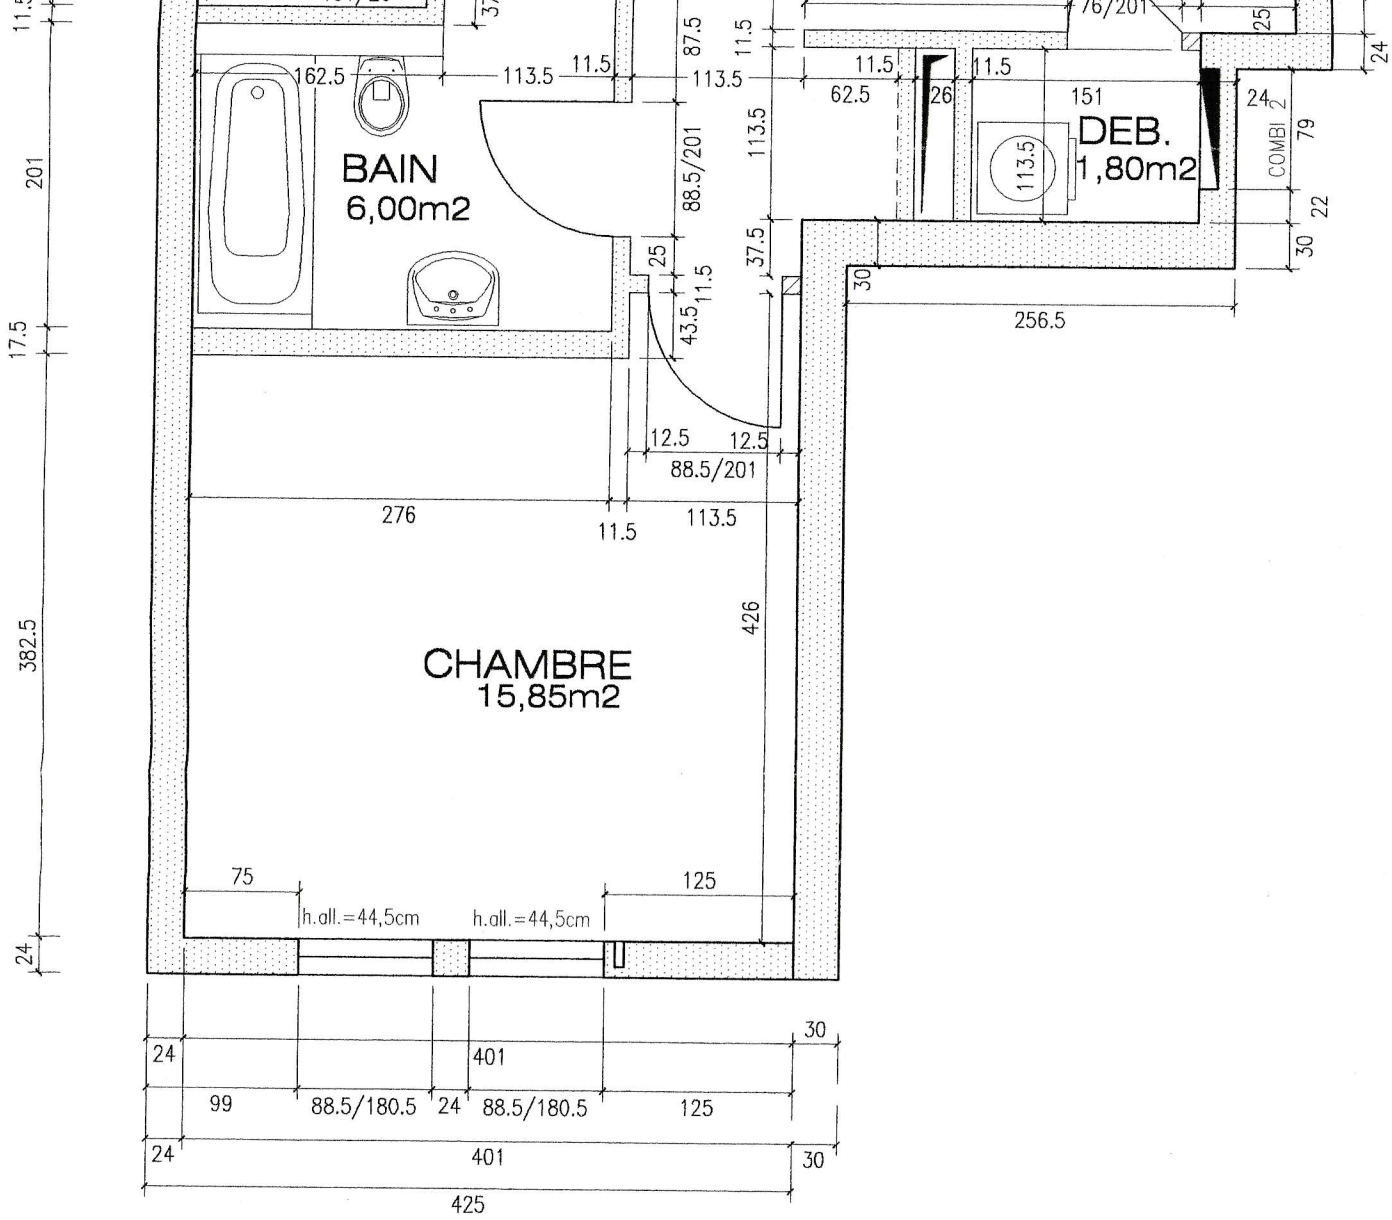

SNHBM

SOCIETE NATIONALE
DES HABITATIONS A BON MARCHE

108 AVENUE DU 10 SEPTEMBRE L-2550 LUXEMBOURG tel.448292-1 fax 455283

DOMAINE DU CARMEL - - RESIDENCE ZEPHYR

ECHELLE 1/50

CHANTIER Ah 4/4 | IH 2249 | DATE 4.07.00 | DESSINE g.m.

Appartement n° 111 U A 03

L'ARCHITECTE