


PRIX DE VENTE 1.030.000€ TVA 3%
CAVE ET GARAGE INCLUS

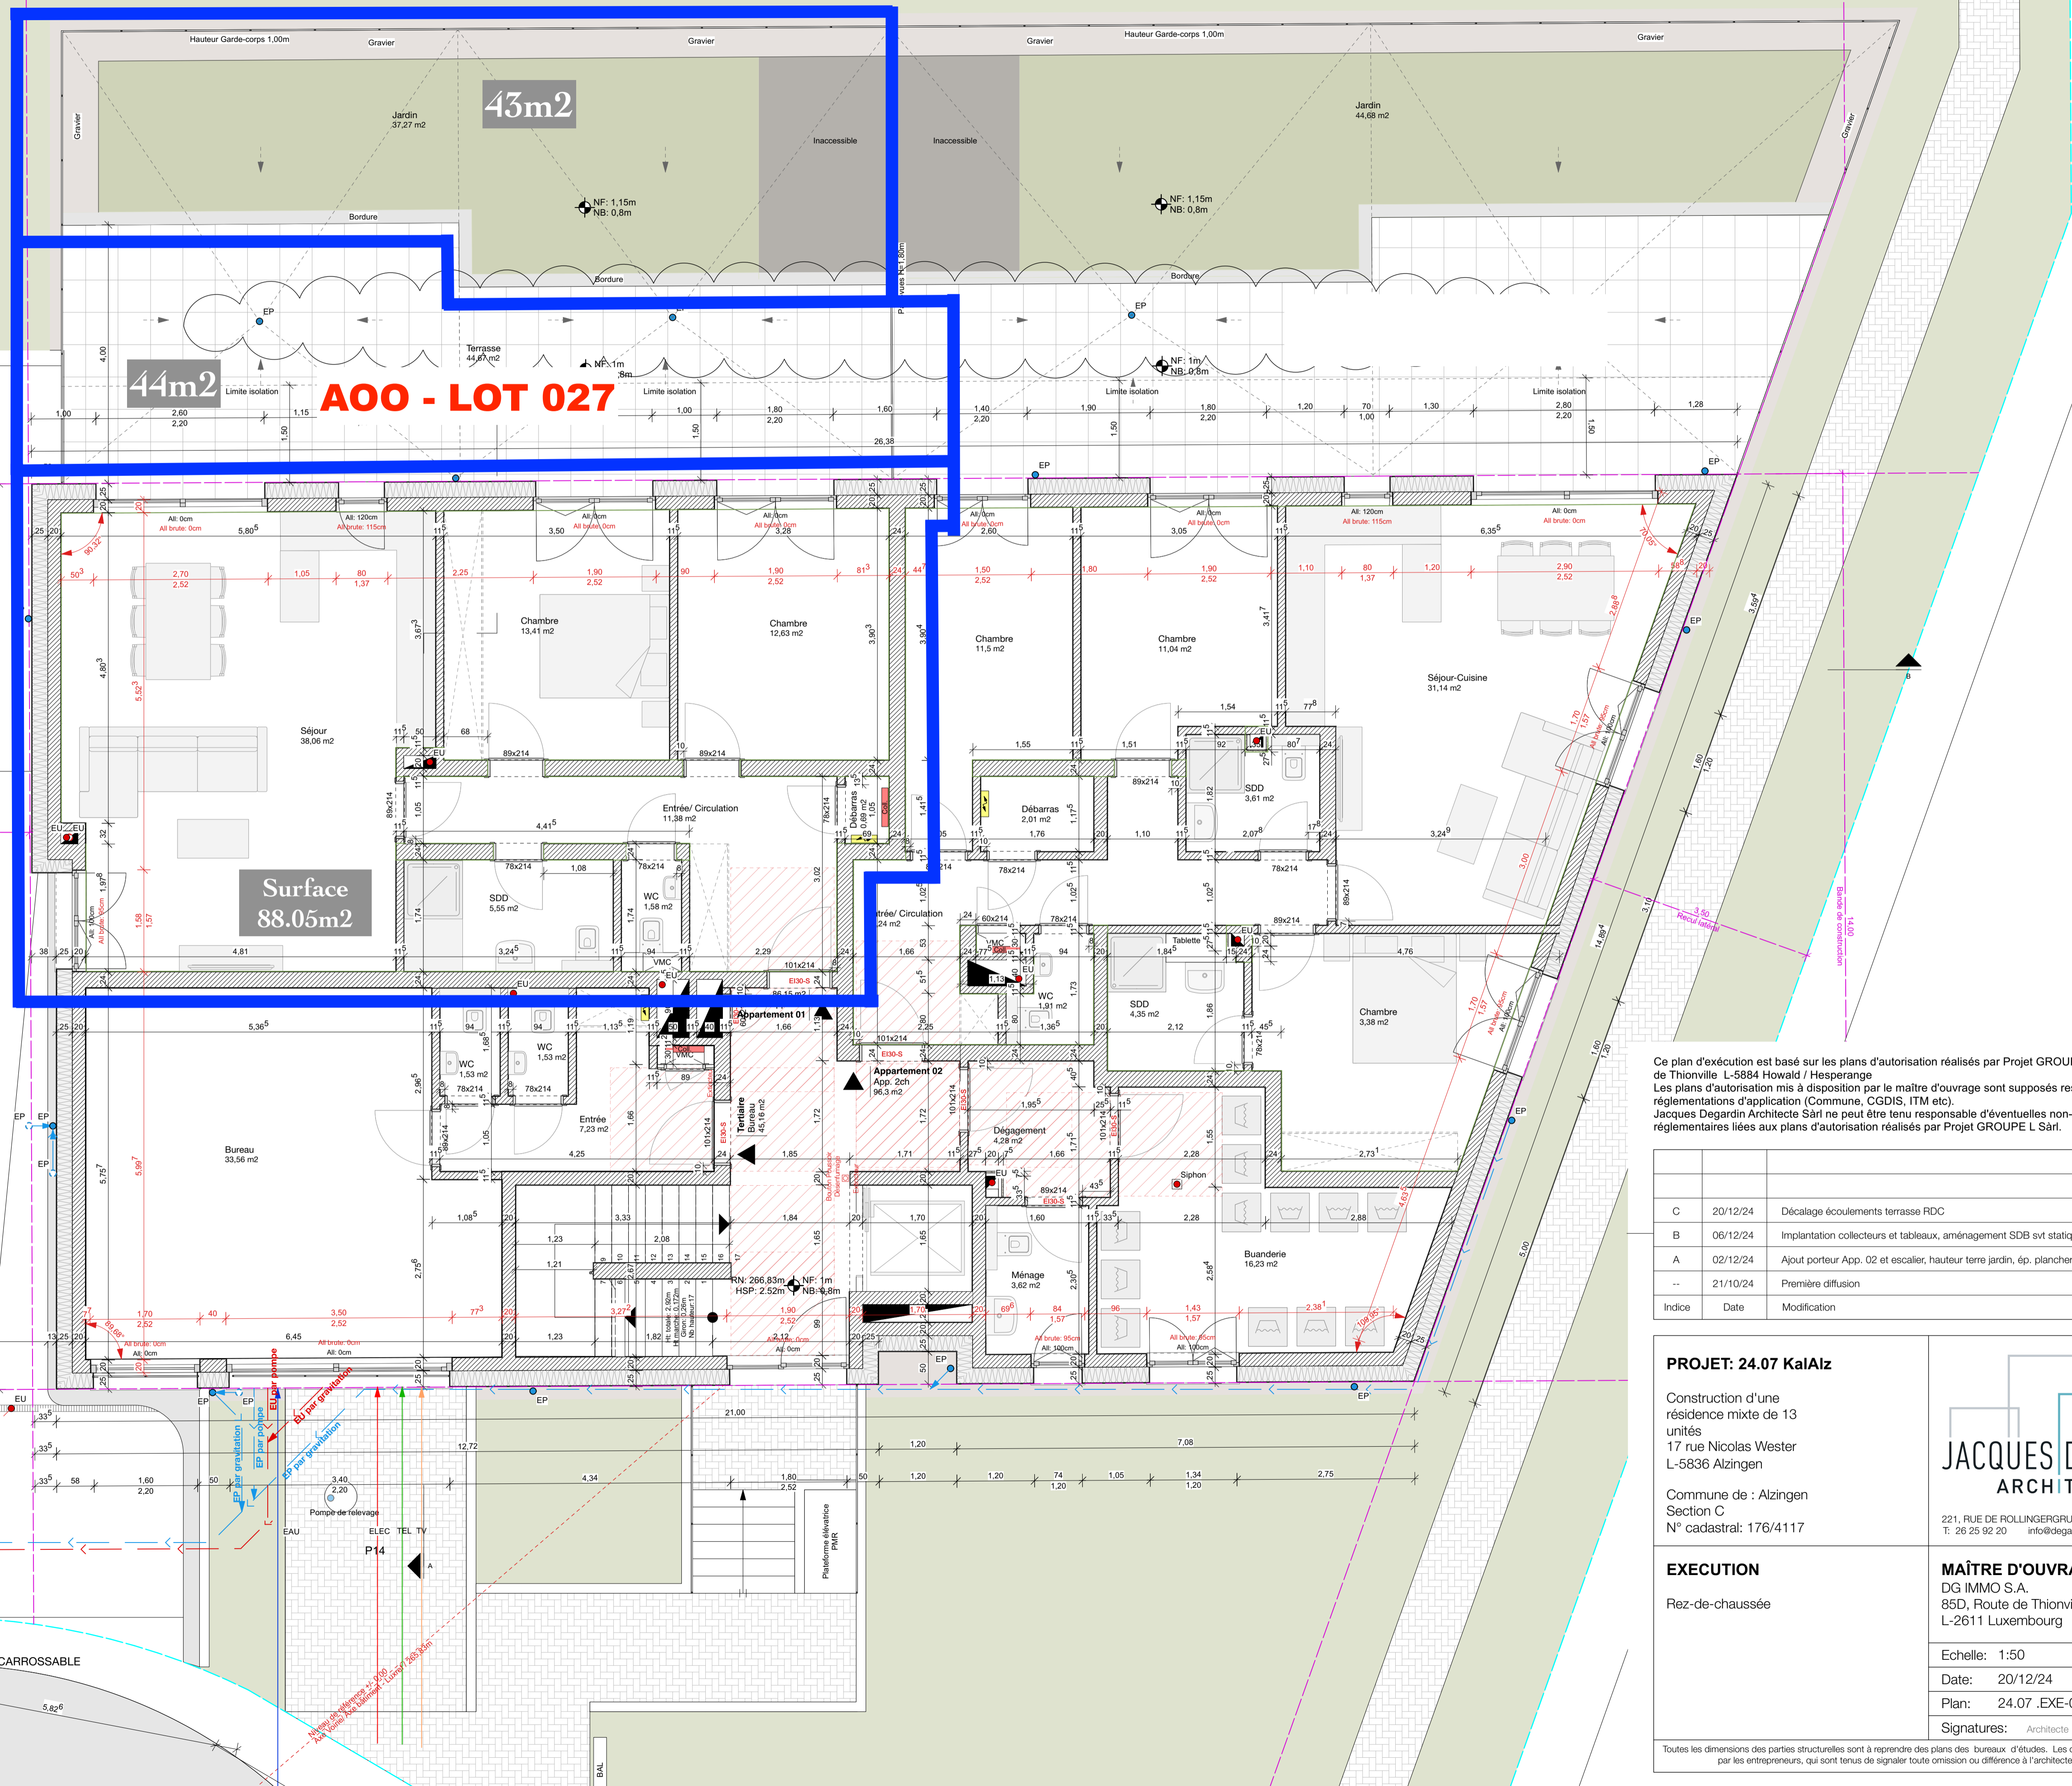

Ce plan d'exécution est basé sur les plans d'autorisation réalisés par Projet GROUPE L.S.à.r.l 304a, Route de Thionville L-5884 Howald / Hesperange. Les plans d'autorisation mis à disposition par le maître d'ouvrage sont supposés respecter les réglementations d'application (Commune, CGDIS, ITM etc). Jacques Degardin Architecte Sàrl ne peut être tenu responsable d'éventuelles non-conformités réglementaires liées aux plans d'autorisation réalisés par Projet GROUPE L.Sà.r.l.

Index	Date	Modification
C	20/12/24	Décalage écoulements terrasse RDC
B	06/12/24	Implantation collecteurs et tableaux, aménagement SDB svt statique
A	02/12/24	Ajout porteur App. 02 et escalier, hauteur terre jardin, ép. plancher 20cm, dcm. mur rampe
--	21/10/24	Première diffusion

PROJET: 24.07 KaiAliz

Construction d'une résidence mixte de 13 unités
 17 rue Nicolas Wester
 L-5836 Alzingen

Commune de : Alzingen
 Section C
 N° cadastral: 176/4117

JACQUES DEGARDIN ARCHITECTE
 221, RUE DE ROLLINGERGRUND L-2411 LUXEMBOURG
 T: 26 25 92 20 info@degardin.lu www.degardin.lu

EXECUTION
 Rez-de-chaussée

MAÎTRE D'OUVRAGE
 DG IMMO S.A.
 85D, Route de Thionville
 L-2611 Luxembourg

Echelle: 1:50
 Date: 20/12/24
 Plan: 24.07 .EXE-03
 Signatures: Architecte Maître d'ouvrage

Toutes les dimensions des parties structurelles sont à reprendre des plans des bureaux d'études. Les cotes sont à vérifier sur chantier par les entrepreneurs, qui sont tenus de signaler toute omission ou différence à l'architecte avant exécution.